


Tartu mnt 62c katastriüksuse detailplaneering

PLANEERINGUALA KONTAKTVÖÖNDI FUNKTSIONAALSED SEOSD

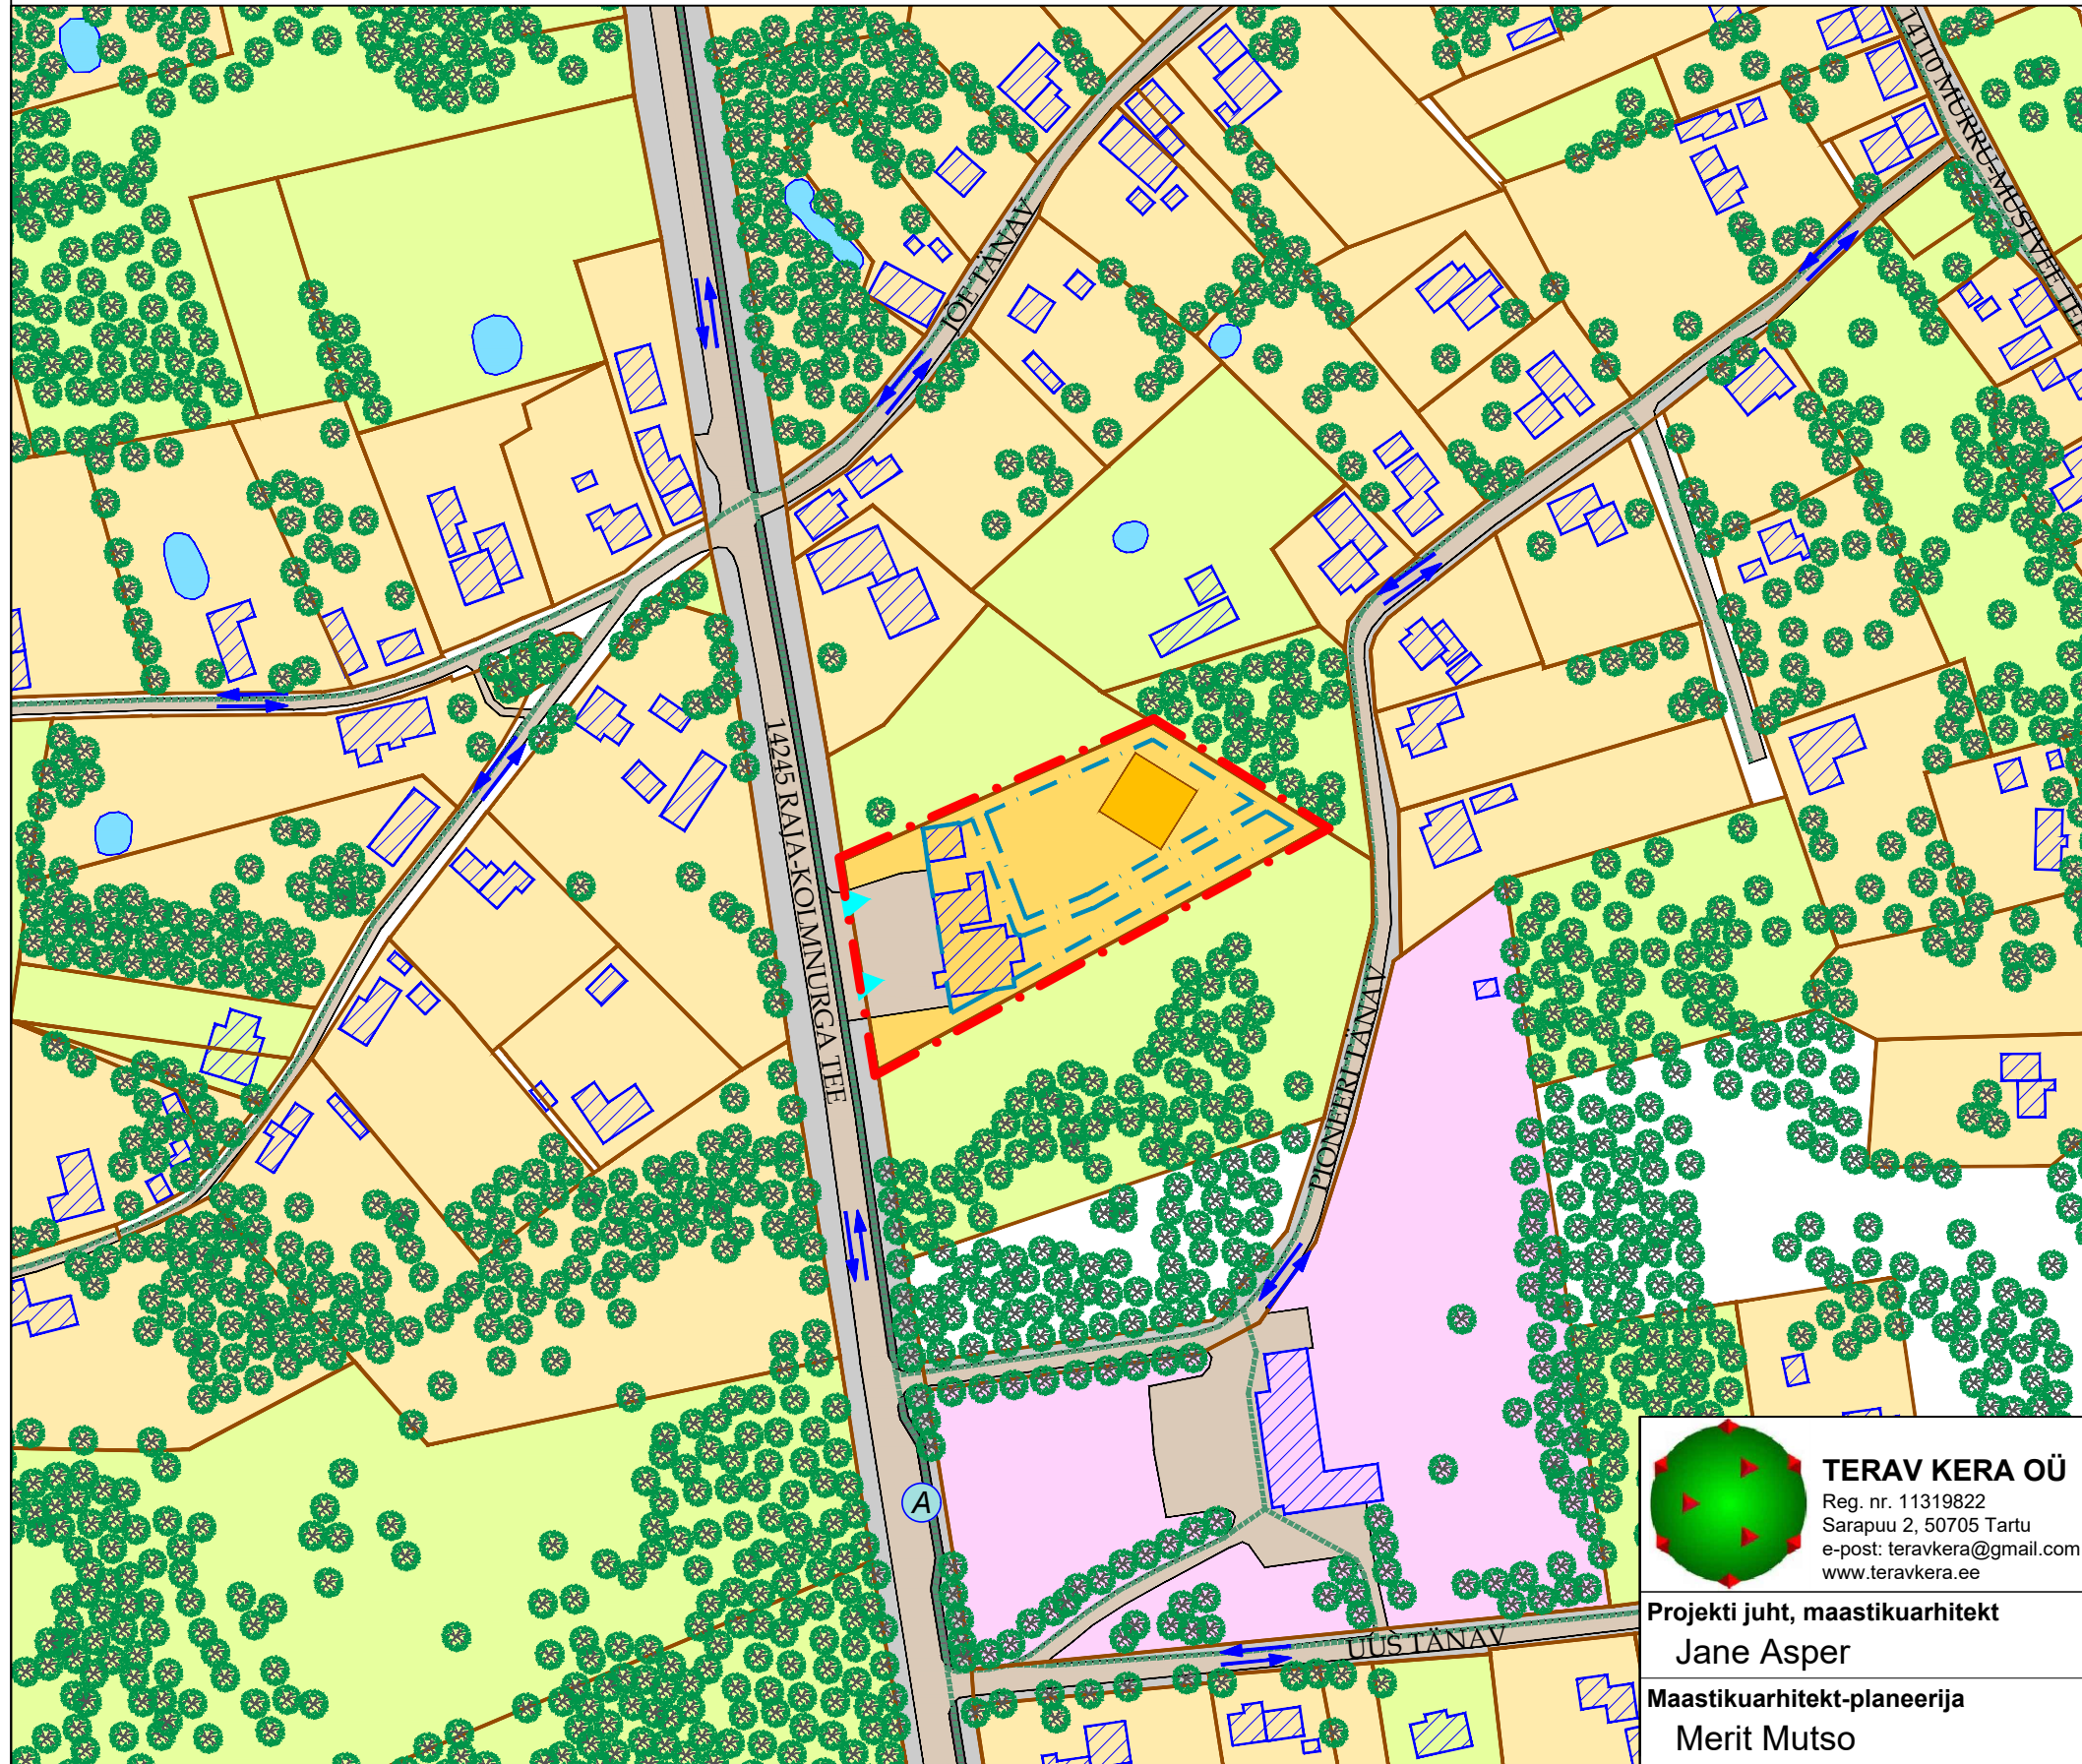

TINGMÄRGID	
	DETAILPLANEERINGUALA PIIR
	OLEMASOLEVA KATASTRÜKSUSE PIIR
	JALAKÄIJATE PÕHILISED LIIKUMISSUUNAD
	OLEMASOLEV ELAMUMAA
	OLEMASOLEV MAATULUNDUSMAA
	OLEMASOLEV ÜHISKONDLIKE EHITISTE MAA
	OLEMASOLEV ÜLDKASUTATAV MAA
	OLEMASOLEV TRANSPORDIMAA
	OLEMASOLEV TOOTMISMAA
	PLANEERITUD ELAMUMAA 70%/ÄRIMAA 30%
	SIHTOTSTARBETA MAA
	OLEMASOLEV HOONE
	PLANEERITUD HOONE SOOVITUSIK ASUKOHT
	PLANEERITUD HOONESTUSALA
	OLEMASOLEV SÕIDUTE, PARKIMISALA
	OLEMASOLEV KERGLIIKLUSTEE
	OLEMASOLEV VEEKOGU/ TIIK
	OLEMASOLEVAD SÕIDUSUUNAD
	OLEMASOLEV KÕRGHALJASTUS
	OLEMASOLEV/ SÄILIV JUURDEPÄÄS KRUNDILE (TINGLIK ASUKOHT)
	OLEMASOLEV ÜHISTRANSPORDI PEATUS

 **TERAV KERA OÜ**
 Reg. nr. 11319822
 Sarapuu 2, 50705 Tartu
 e-post: teravkera@gmail.com
 www.teravkera.ee

Projekti juht, maastikuarhitekt
Jane Asper
 Maastikuarhitekt-planeerija
Merit Mutso

Planeeringu koostamisest huvitatud isikud
Pavel Ventšikov

Töö nimetus
Tartu mnt 62c katastriüksuse detailplaneering

Joonise nimetus **PLANEERINGUALA KONTAKTVÖÖNDI FUNKTSIONAALSED SEOSD**

Kuupäev aprill 2020	Joonis 2	Jooniseid 5	Mõõt 1:500	Töö nr DP-5-20
------------------------	-------------	----------------	---------------	-------------------