

TINGMÄRGID:

- PLANEERITAVA ALA PIIR
- Oja


65701.002.0705

OLEMASOLEVA KATASTRIÜKSUSE AADRESS JA KATASTRITUNNUS
- Pos I


OLEMASOLEVATE KATASTRIÜKSUSTE PIIR
- Pos I

POSITSIOONI NR
- HOONE ORIENTEERUV ASUKOHT
- HOONESTUSALA
- LIIKLUSKORRALDUS
- TEEKAITSEVÖÖND (10m)
- PEIPSI JÄRVE RANNA KALLASRADA (10m)
- PEIPSI JÄRVE RANNA VEEKAITSEVÖÖND (20m)
- PEIPSI JÄRVE RANNA EHITUSKEELUVÖÖND (50m)
- MADAOJA EHITUSKEELUVÖÖND (25m)
- TAOTLETAV MADAOJA EHITUSKEELUVÖÖNDI VÄHENDAMINE (10m)
- JUURDEPÄÄS KRUNDILE
- LIKVIDEERITAV OBJEKT
- PLANEERITAV KOGUMISMAHUTI
- PLANEERITAV PIIRE
- PLANEERITAV ELEKTRITRASS
- PLANEERITAV VEETRASS
- PLANEERITAV KANALISATSIOONITRASS
- PLANEERITAV VEE KOGUMISMAHUTI
- prügi

PLANEERITAV PRÜGIKONTEINERI ASUKOHT
- OL OLEV SIDETRASS

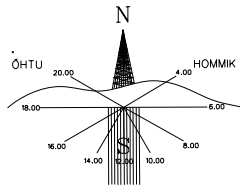

TUULEROOS

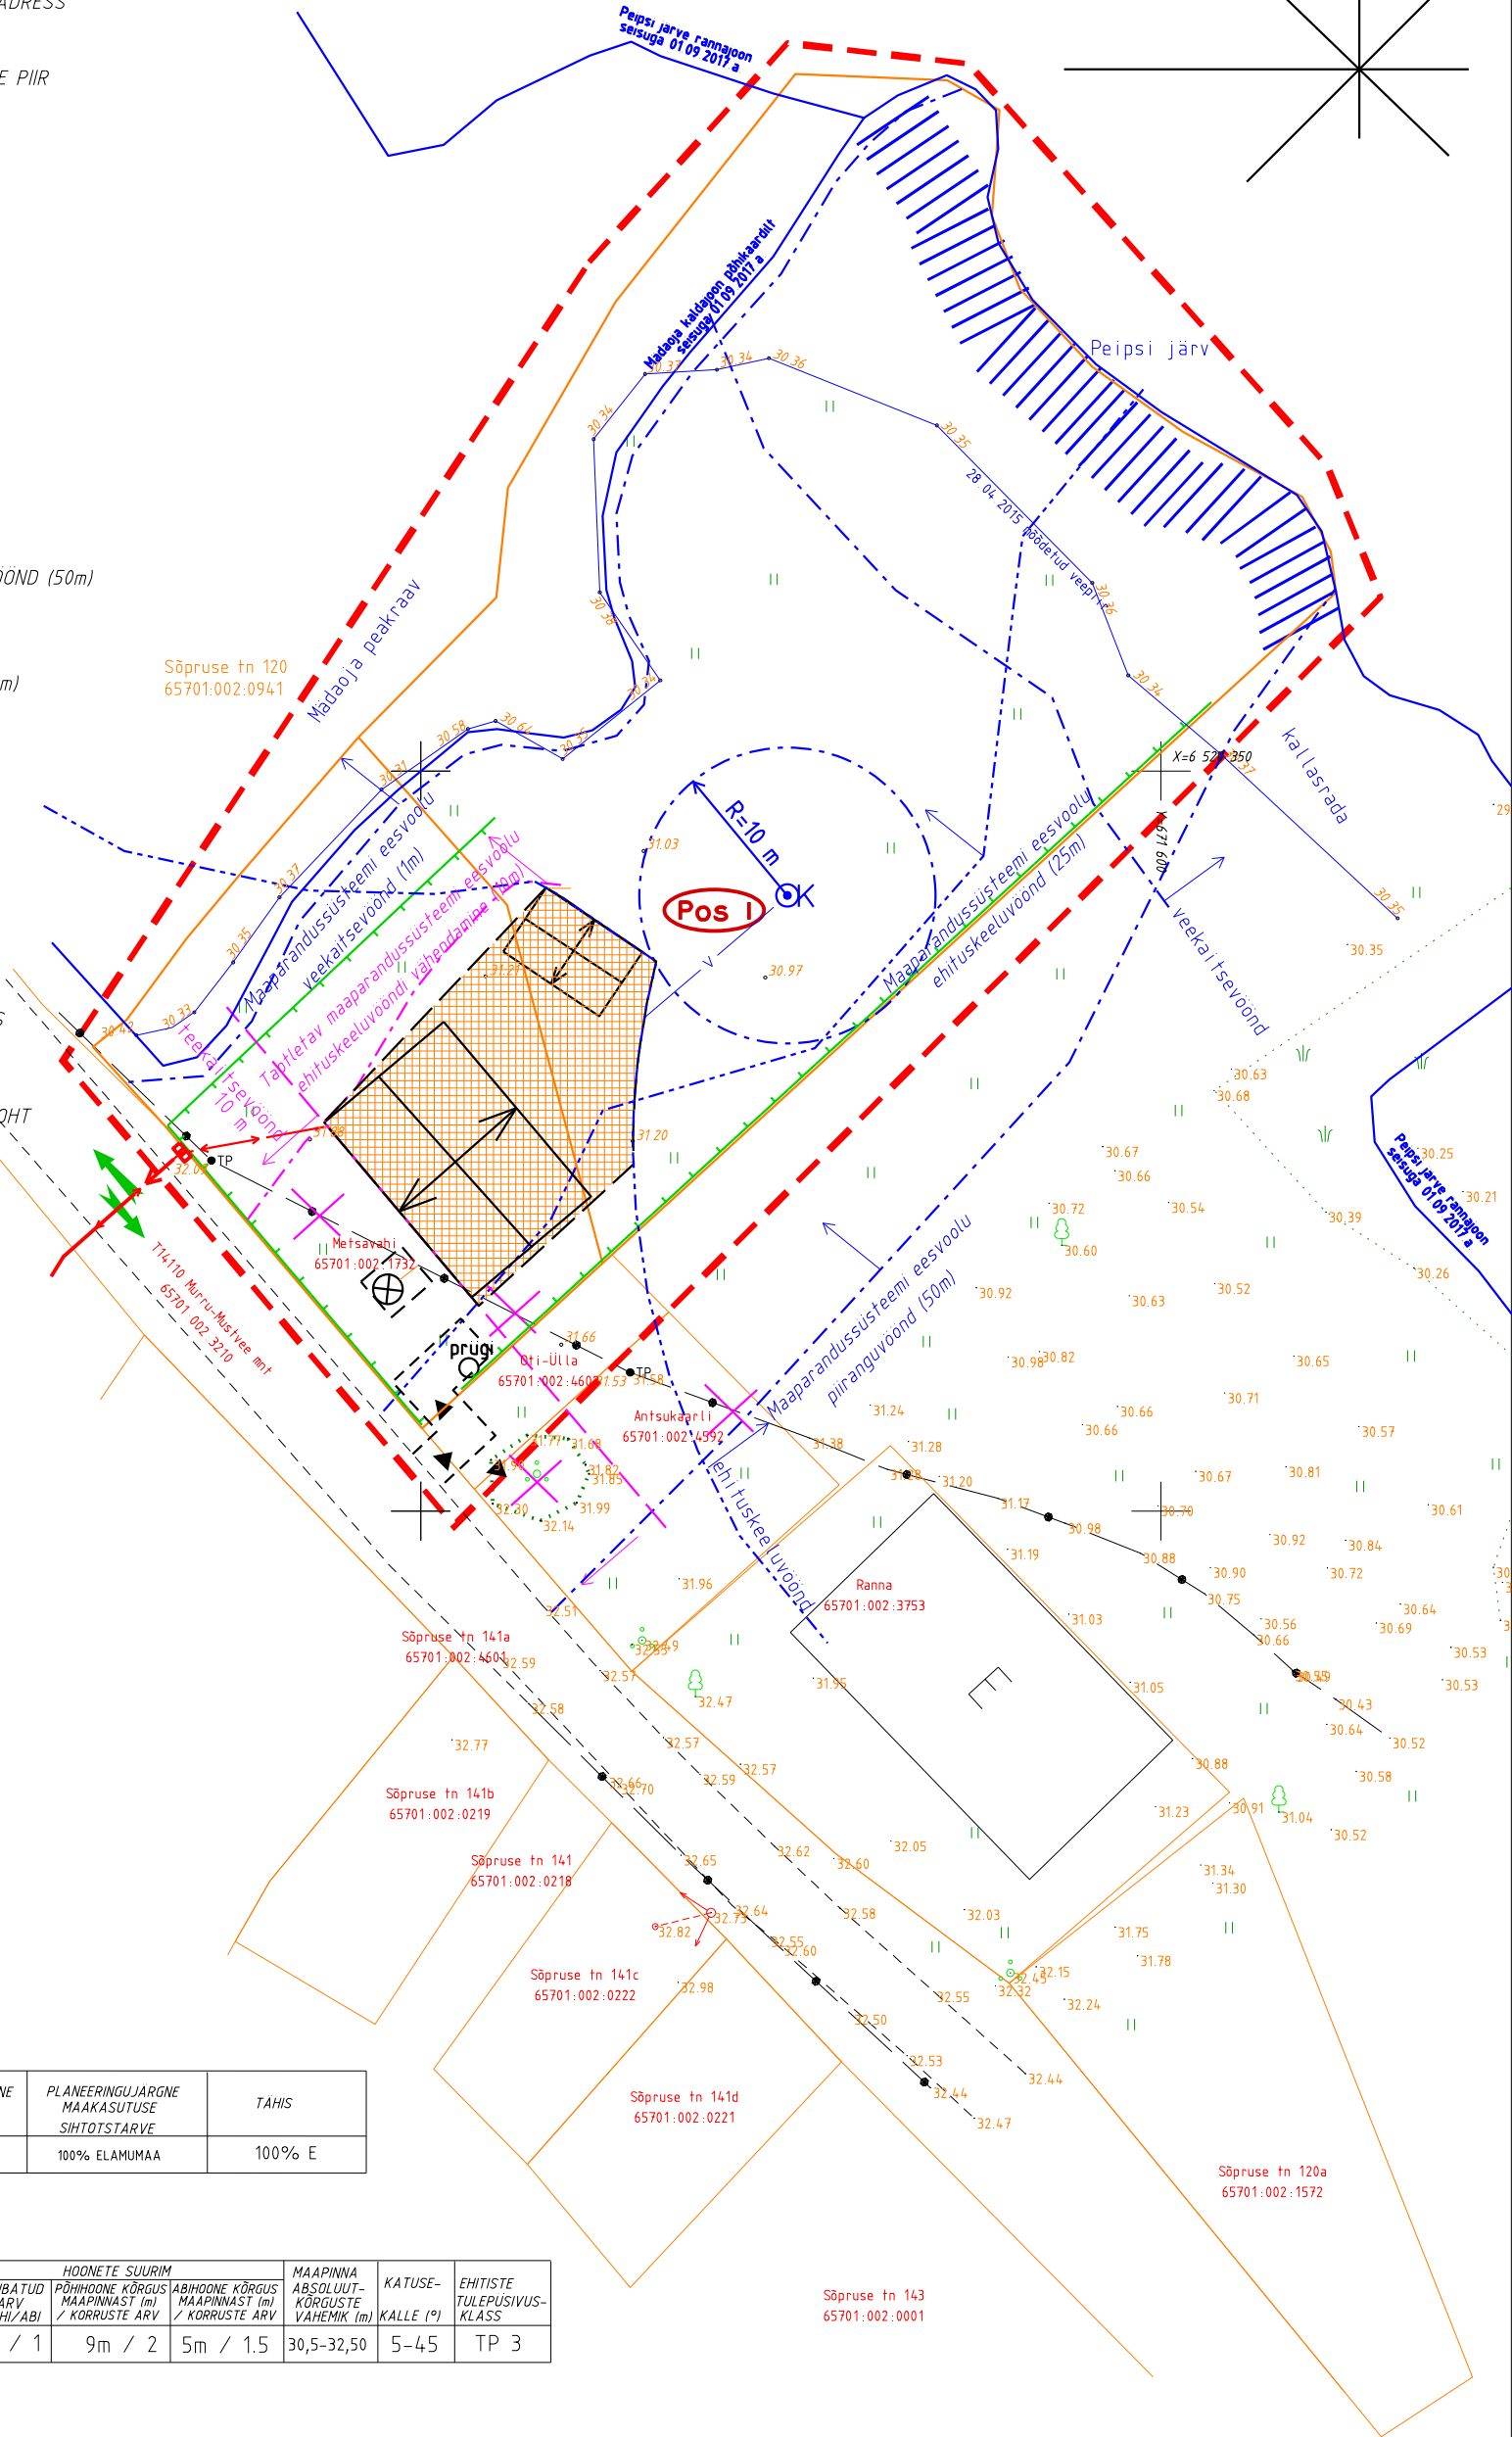

BILANSS

POS NR	PLANEERINGUEELNE PINDALA	PLANEERINGUEELNE MAAKASUTUSE SIHTOTSTARVE	PLANEERINGUJÄRGNE PINDALA	PLANEERINGUJÄRGNE MAAKASUTUSE SIHTOTSTARVE	TAHIS
POS 1	3472 m ²	100% ÜLDKASUTATAV MAA	3472 m ²	100% ELAMUMAA	100% E

HOONESTUSTINGIMUSED:

POS NR	PINDALA	MAAKASUTUSE SIHTOTSTARVE	TAISEHITUSE %	HOONETE LUBATUD SUURIM EHITUSALUNE PIND	HOONETE SUURIM			MAAPINNA ABSOLUUT- KÕRGUS- VAHEMIK (m)	KATUSE- KALLE (°)	EHITISTE TULEPUSIVUS- KLAS
					LUBATUD ARV PÕHI/ABI	PÕHIHOONE KÕRGUS MAAPIINAST (m) / KORRUSTE ARV	ABIHOONE KÕRGUS MAAPIINAST (m) / KORRUSTE ARV			
POS 1	3472 m ²	100% EP	10%	330 m ²	1 / 1	9m / 2	5m / 1.5	30,5-32,50	5-45	TP 3



Saekoja 36a 50107 Tartu
Tel:+372 53493059
magerpoegadega@gmail.com
MTR EEG000360

Tellija **MUSTVEE VALLAVALITSUS**
Projekti nimetus **METSAVAHI KATASTRIÜKSUSE DETAILPLANEERING**

Kasepää küla
Mustvee vald
Jõgevamaa

Vastutav spetsialist
Kristjan Kutsar
Planeeringu koostaja
Kristjan Kutsar EPMÜ dipl.nr.BD002101

Joonise nimetus **PÕHIJONIS**
Töö nr **MP005/15P**
Kuupäev **16.10.2018**
Mõõt **1:500**
Leht **3**
Lehti **6**