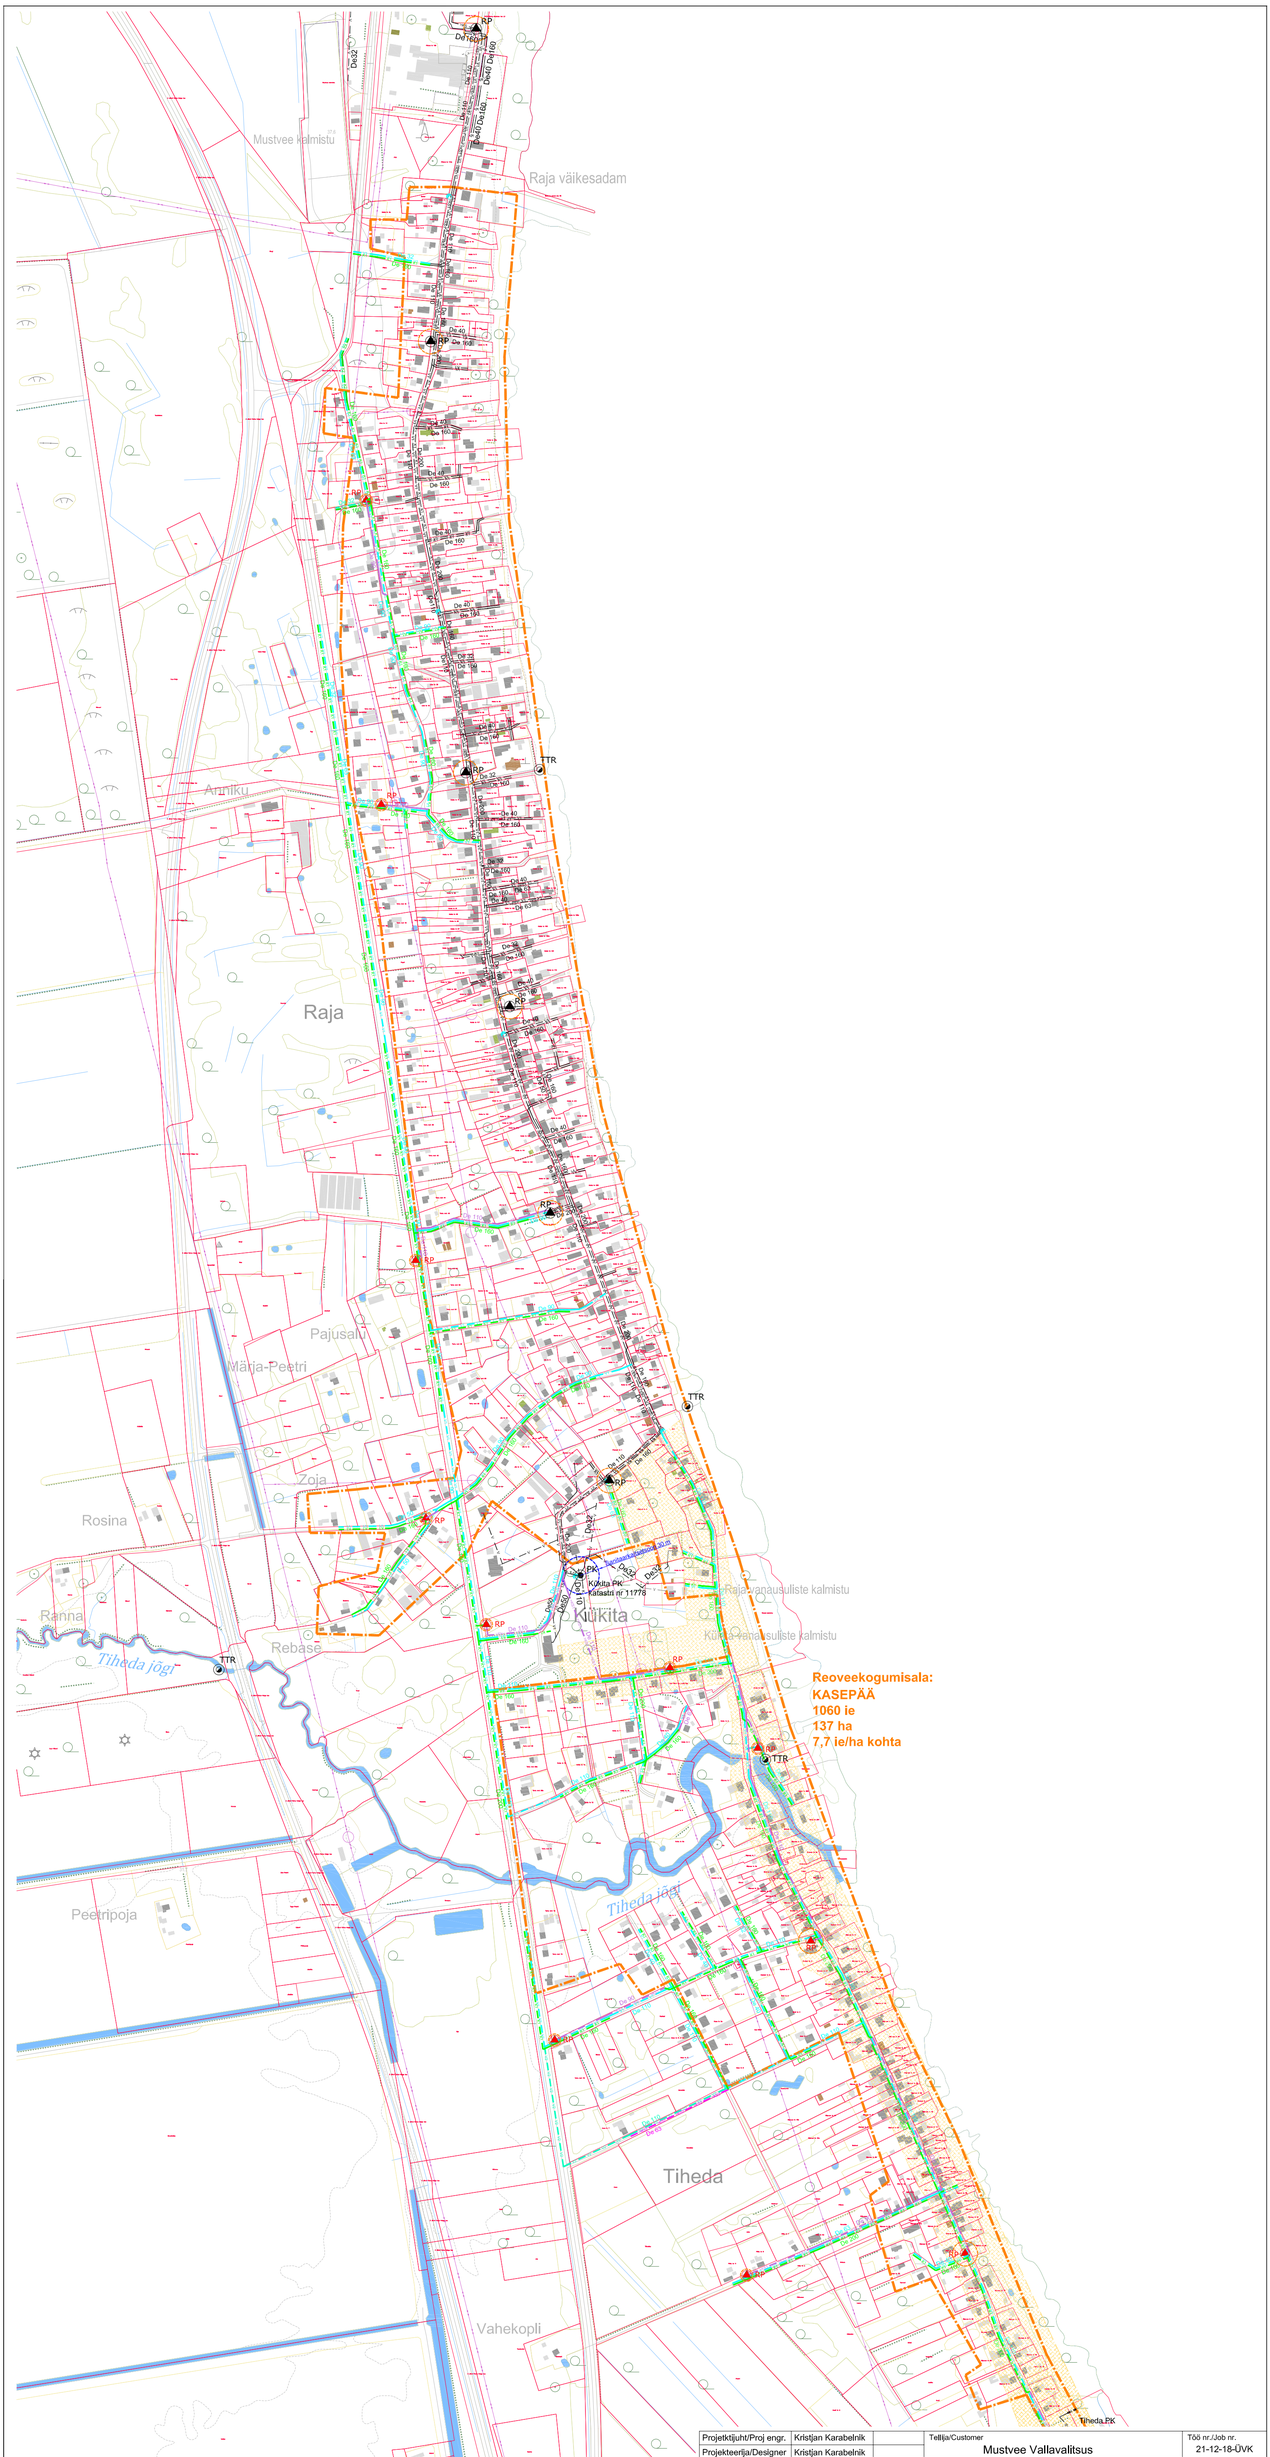

Projektijuht/Proj engr.	Kristjan Karabelnik	
Projekteerija/Designer	Kristjan Karabelnik	
Projekteerija/Designer	Meelis Mark	
Kontrollija/Inspector	Kristjan Karabelnik	

OÜ ALKRANEL
Riia 158, Tartu
tel. 736 6676
info@alkranel.ee
www.alkranel.ee

Tellija/Customer	Mustvee Vallavalitsus
Objekt/Object	Mustvee valla ühisveevärgi ja -kanalisatsiooni arendamise kava uuendamine 2019-2030
Aadress/Location	Jõgeva maakond, Mustvee vald
Joonis/Drawing	Kasepää piirkonna ühisveevärgi ja -kanalisatsiooni üldskeem
Fail/File	Mustvee_YVKA_2019.dwg

Töö nr./Job nr.	21-12-18-ÜVK
Joonise nr./Drawing nr.	3-1
Mõõtkava/Scale	1 : 5000
Kuupäev/Date	04.04.2019