


Kala tn 31 katastriüksuse detailplaneering

Illustreeriv joonis

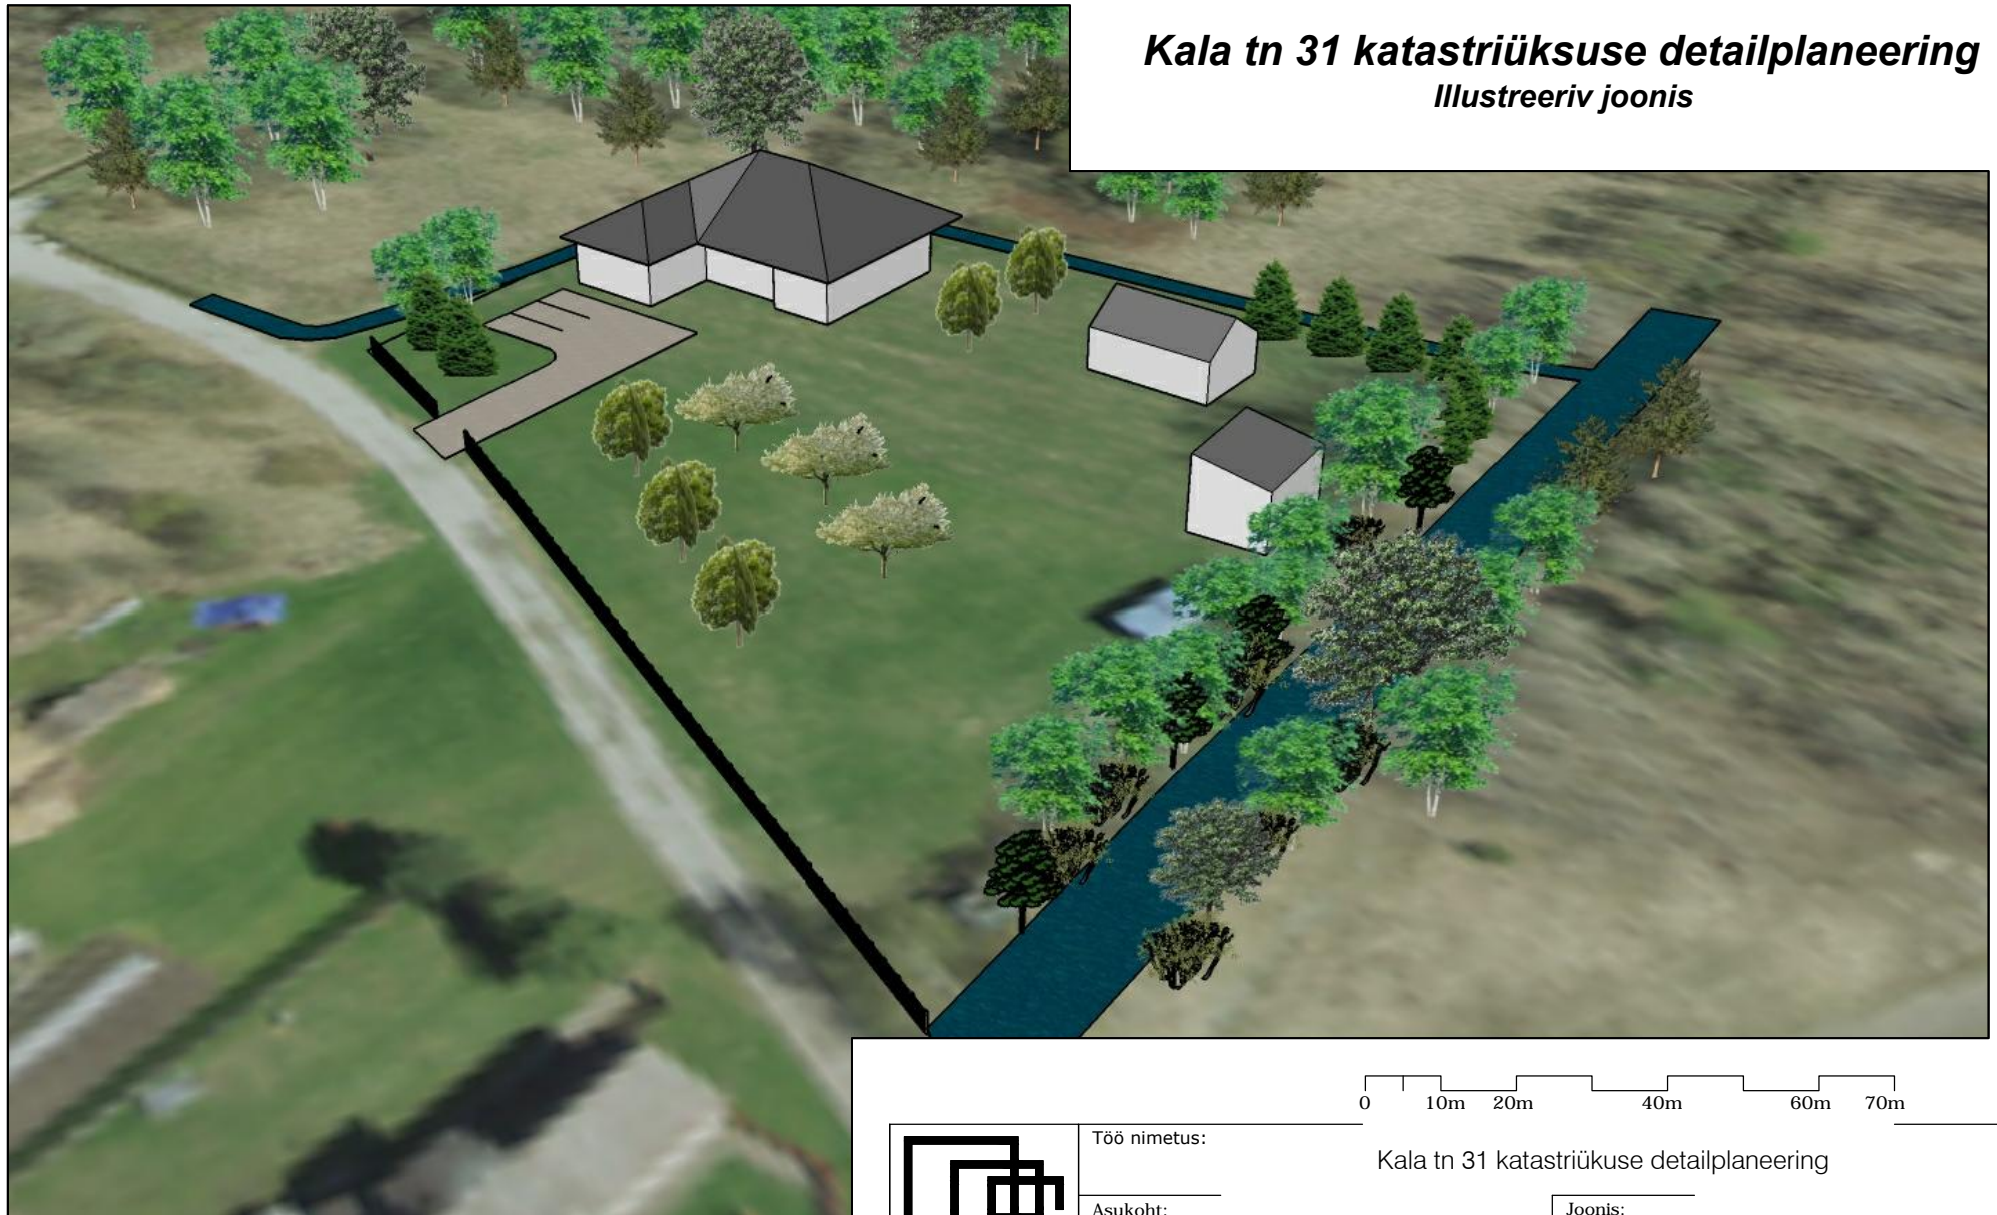

Vaade edelast, Kala tn poolt Põllu tn suunas

Ortofoto: Maa-amet 2018



Ruumi Grupp OÜ
Mäe 24, 51008 Tartu
Reg. nr: 12042771

www.ruumi.ee
info@ruumi.ee
tel: 56 609 144

Töö nimetus:

Kala tn 31 katastriüksuse detailplaneering

Asukoht:

Mustvee vald, Lohusuu alevik

Planeeringu koostamisest huvitatud isik:

Julija Artjušenkova

Allkiri:

Ruumilise keskkonna planeerija:

Liisi Ventsel

Allkiri:

Joonis:

Illustreeriv joonis

Töö number:

14.08.2018

Mõõtkava:

M 1:500

Joonise nr:

4

Formaat:

297x210 mm

Kuupäev:

05.05.2019