



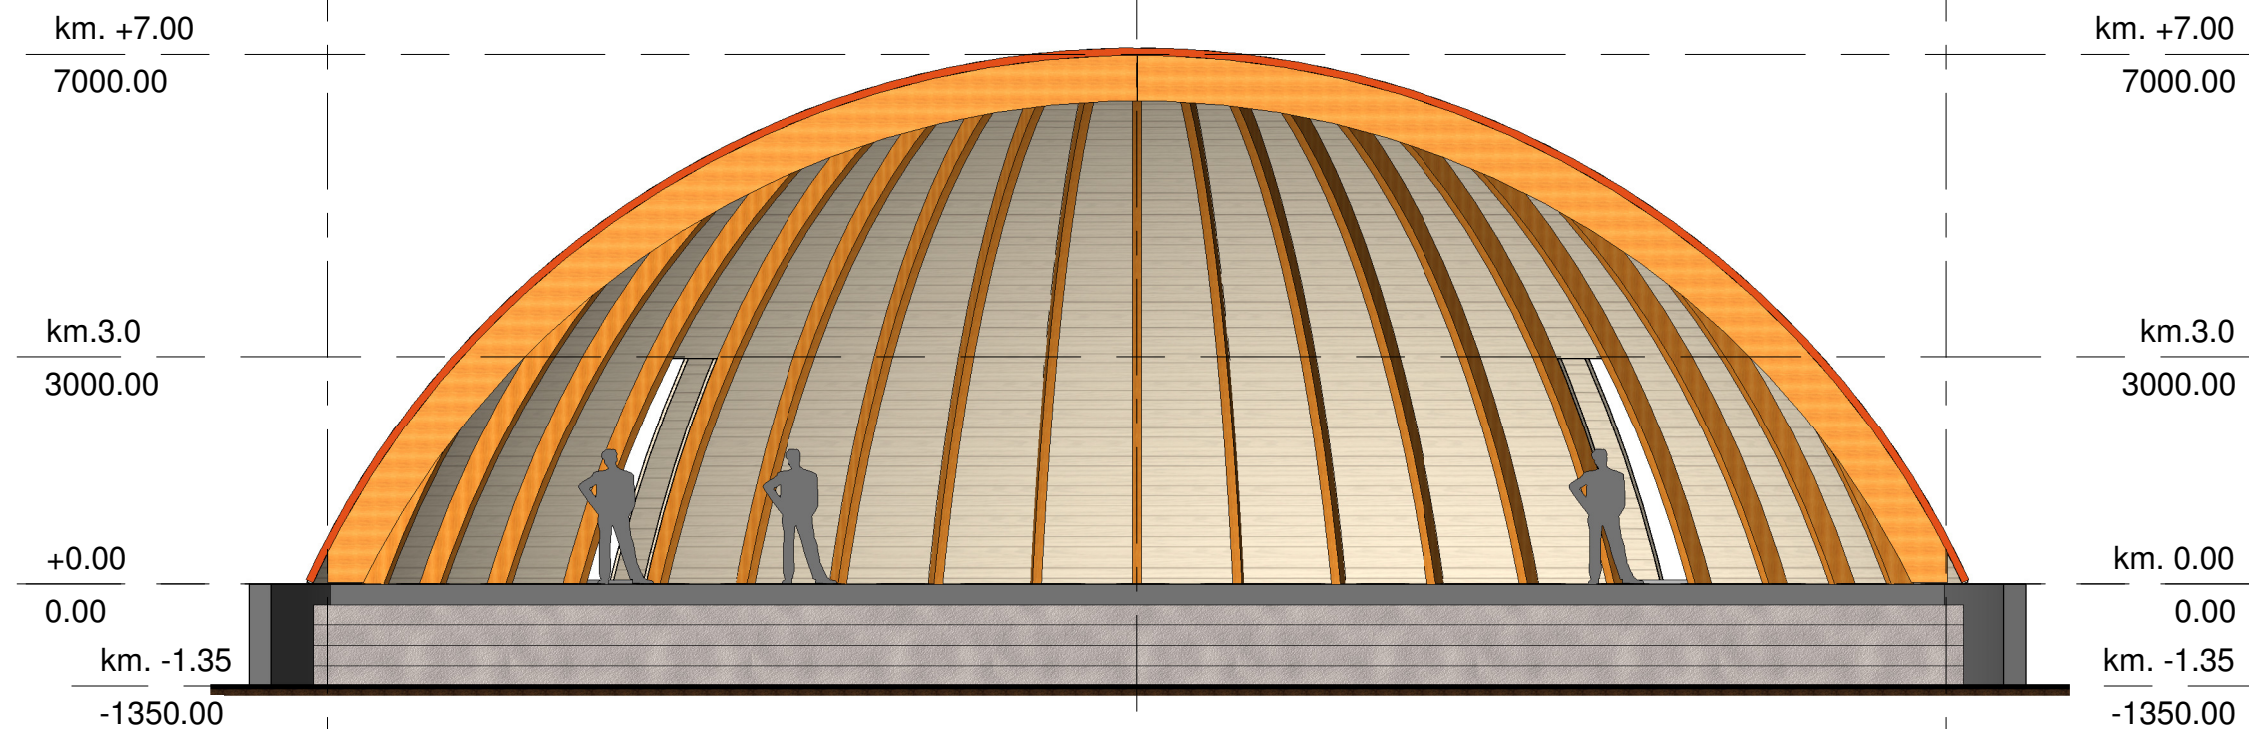

1 Vaade eest Copy 1
1 : 100

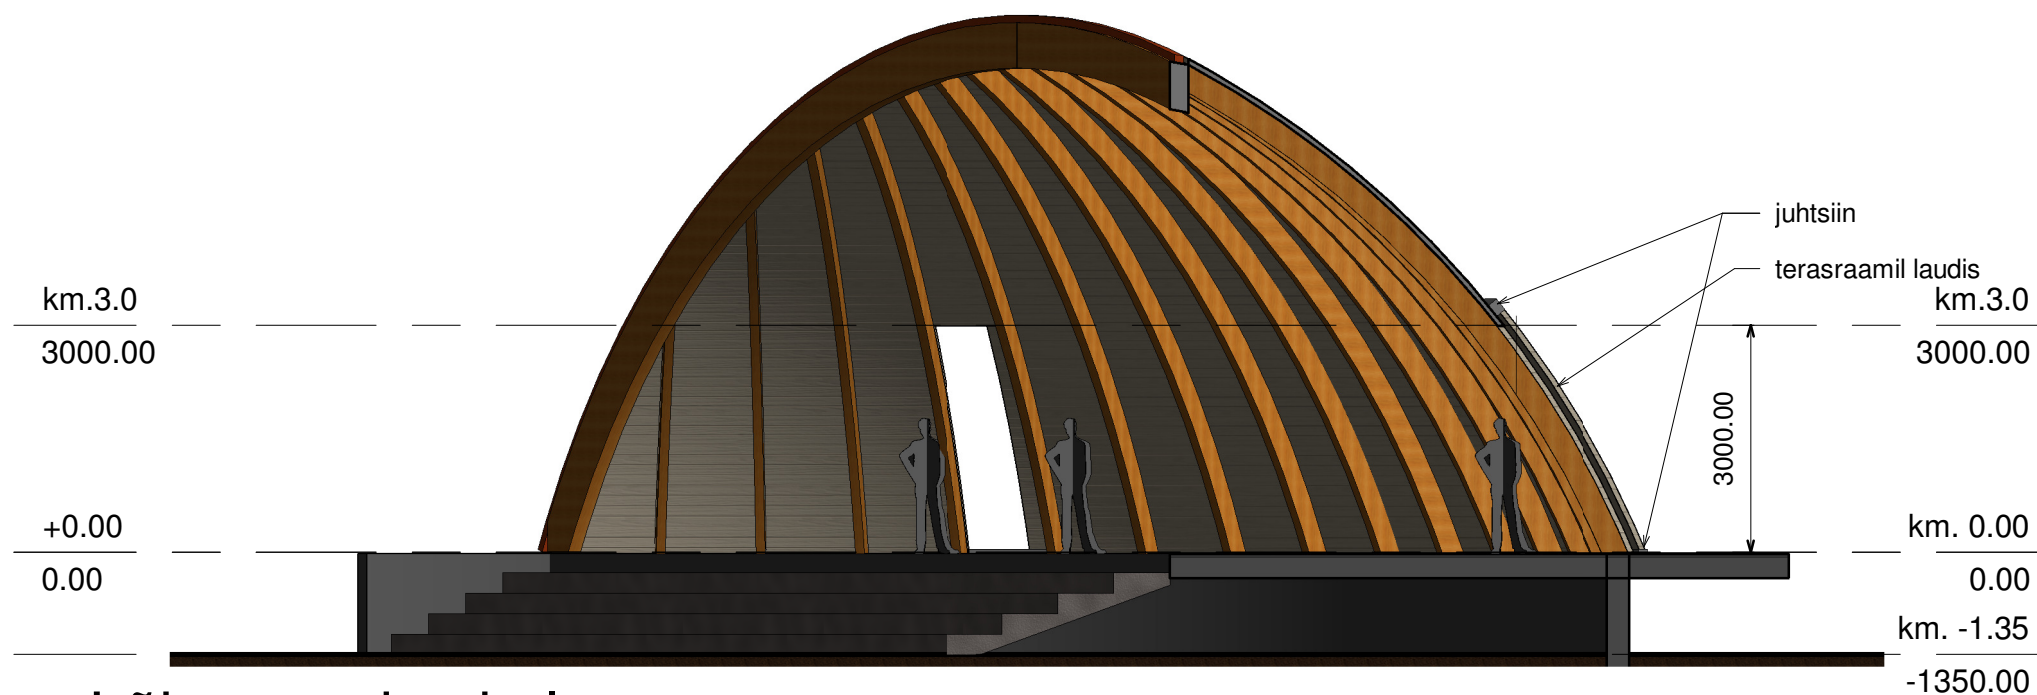

2 Lõige ava keskel
1 : 100

Number	Muudatuse kirjeldus			Kuupäev
ARHITEKTIBÜROO TAHUKAS TAHUKAS OÜ Kalevi 4-17 Tartu 51010 Estonia tel. +372 5018096 tahukas@gmail.com				Varisein
	TELLIJA	Kasepää vald	STAADIUM	Eskis
	OBJEKTI NIMETUS	Laululava	TÖÖ NR.	xxx
	OBJEKTI AADRESS	Tiheda küla Kasepää vald Jõgevamaa	JOONISE TÄHIS	1
	PROJEKTEERIS		MÕÕTKAVA	1 : 100
			KUUPÄEV	28.02.2017