
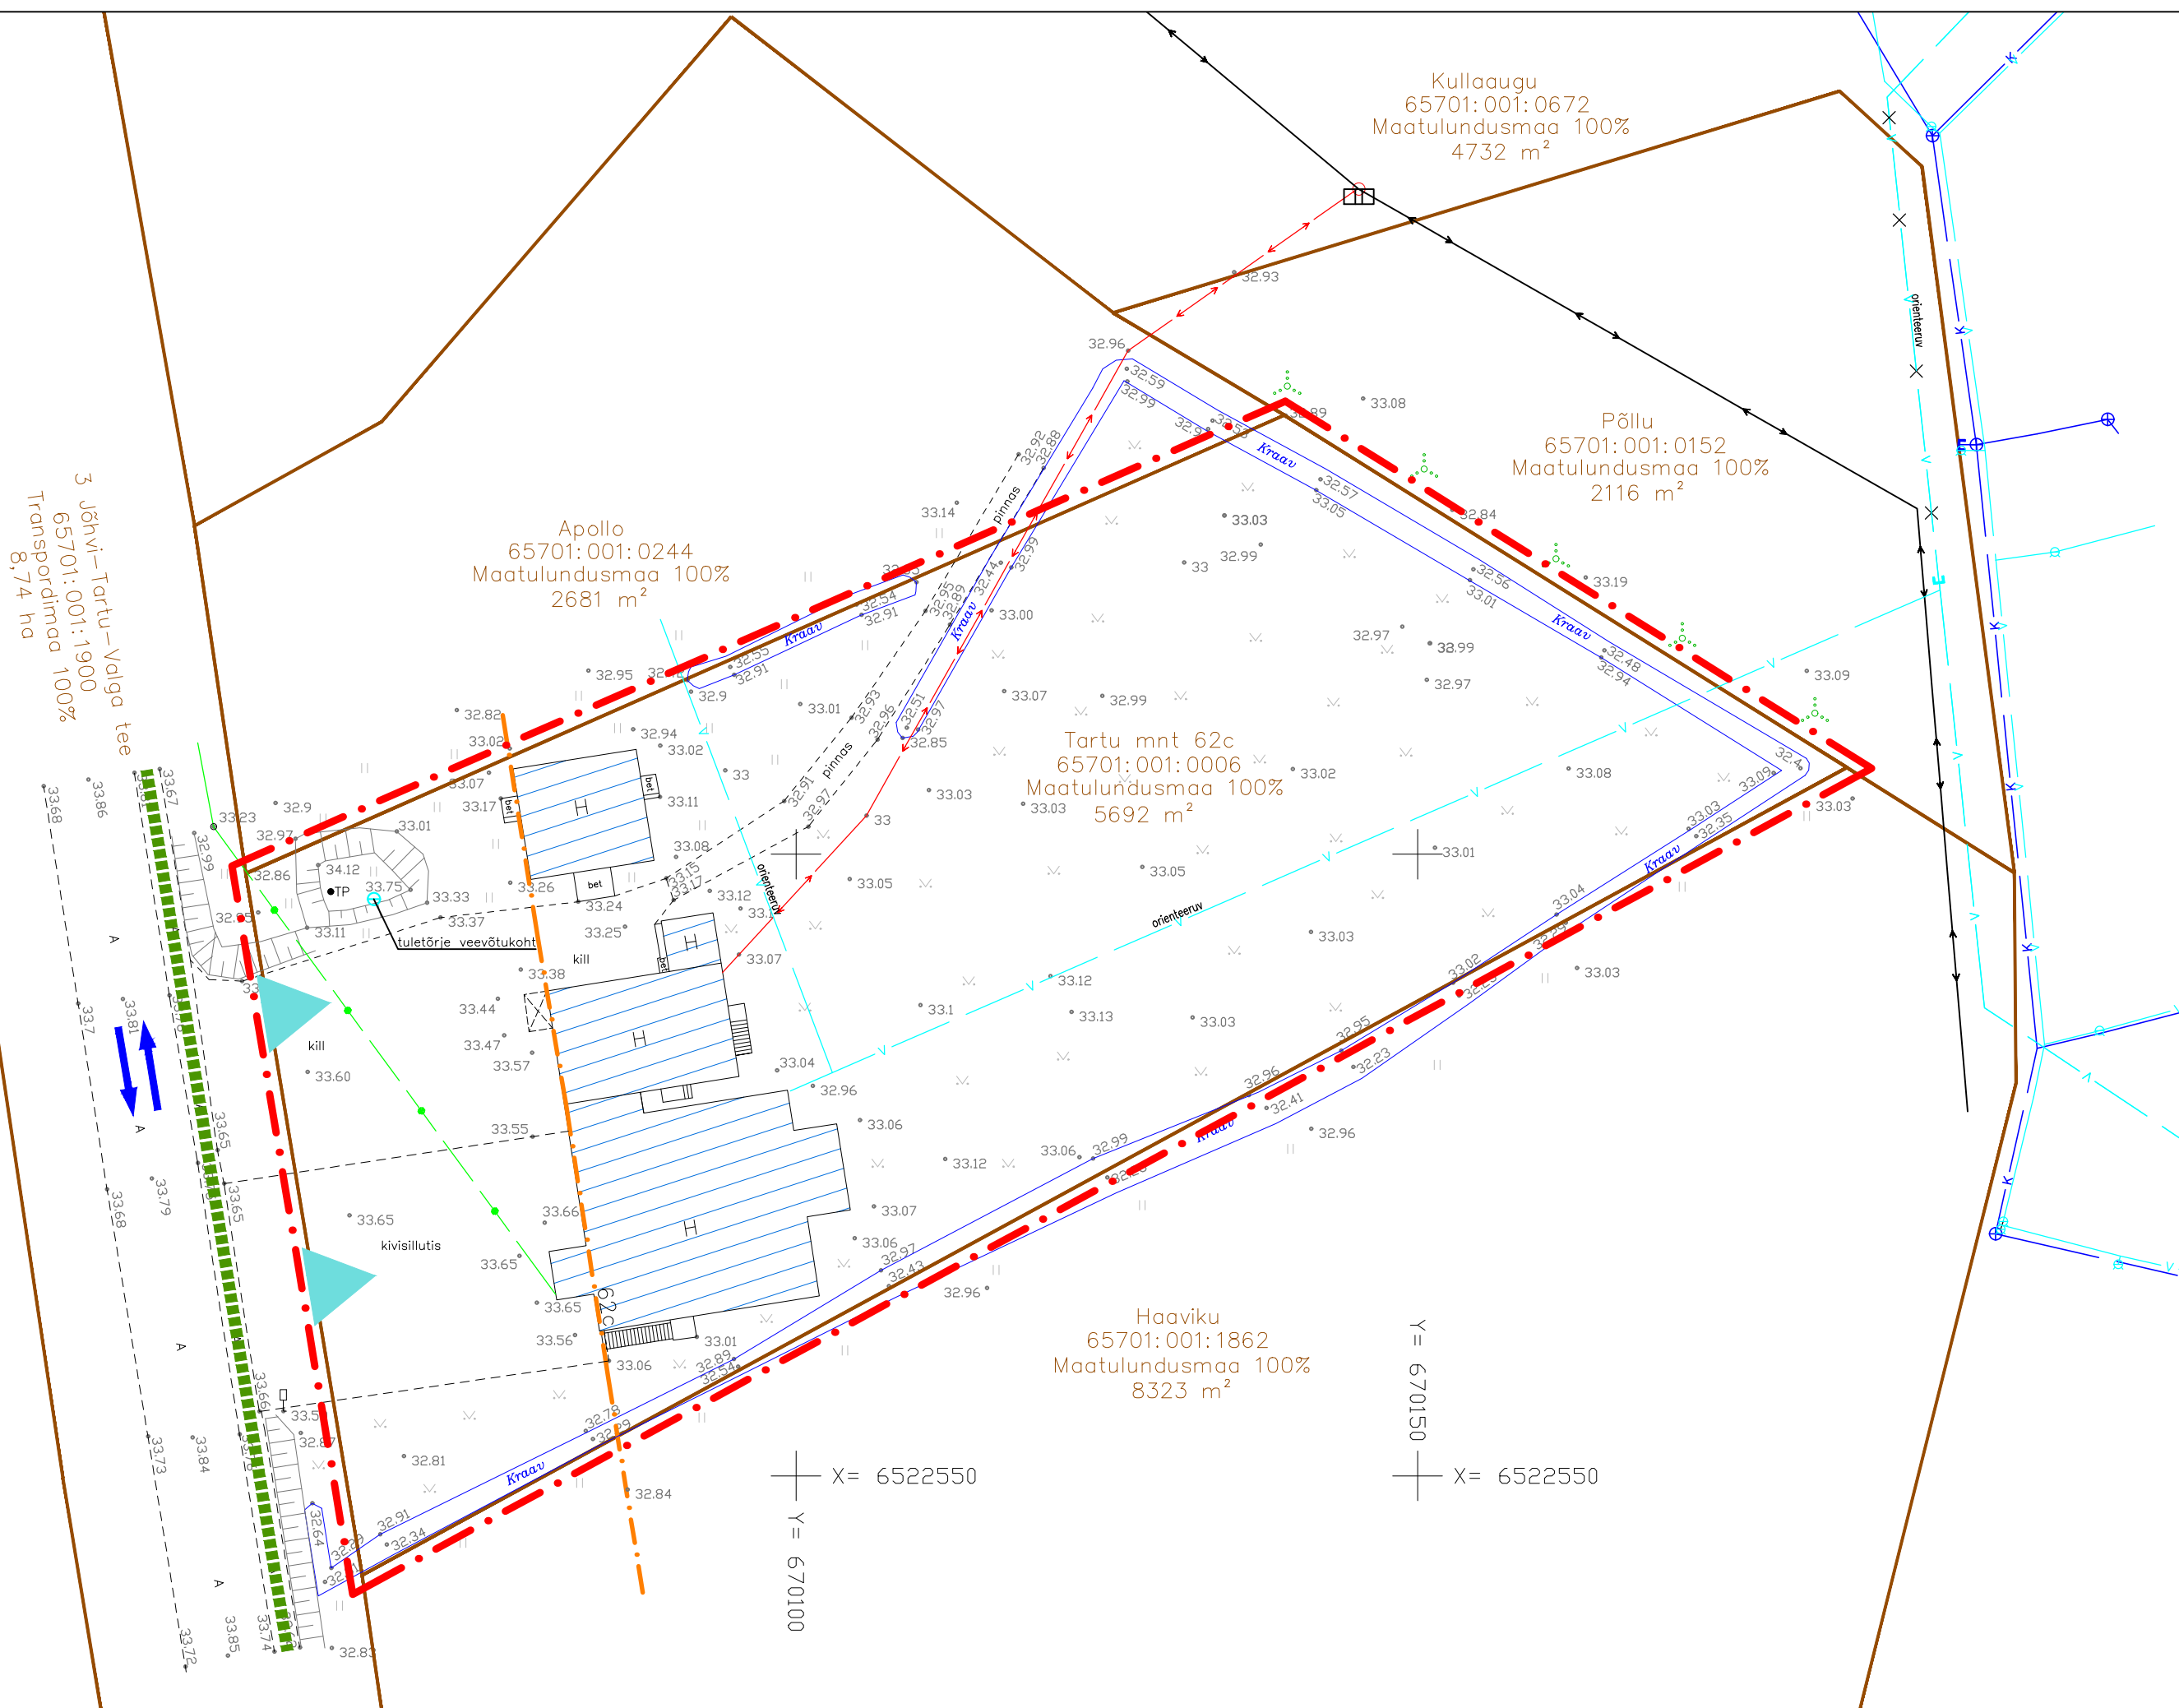


Tartu mnt 62c katastriüksuse detailplaneering

OLEMASOLEV OLUKORD

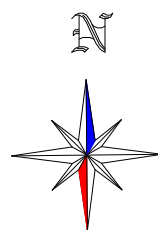

TINGMÄRGID

	DETAILPLANEERINGUALA PIIR
	OLEMASOLEVA KATASTRIÜKSUSE PIIR
	14245 RAJA-KOLMNURGA TEE KAITSEVÕND 30 m
	JALAKÄIJATE PÕHILISED LIIKUMISSUUNAD
	OLEMASOLEV VEETORU
	OLEMASOLEV KANALISATSIOONITORU
	OLEMASOLEV SIDEKAABEL
	OLEMASOLEV MADALPINGE ELEKTRIKAABEL
	OLEMASOLEV HOONE
	OLEMASOLEV SÕIDUTEE/ KÖNNITEE/PARKIMISALA
	OLEMASOLEV KRAAV
	OLEMASOLEV KÕRGHALJASTUS/ VÕSA
	OLEMASOLEVAD SÕIDUSUUNAD
	OLEMASOLEV JUURDEPÄÄS KRUNDILE
	OLEMASOLEV TULETÖRJE VEEVÕTUKOHT
	OLEMASOLEV ELEKTRIPOST KOOS LIITMUSKILBIGA

- Märkused:
1. Geodeetiline alusplaan mõõtkavas 1:500 on koostatud KG-Büroo OÜ (EEG000197) poolt 24.10.2019.a., töö nr 693-19GEO. Koordinaadid L-Est '97 süsteemis, kõrgused EH2000 süsteemis. Side-ja elektrikaabel ning veetrass peale kantud maaomaniku seletuste järgi.
2. Planeeringu jooniste juurde kuulub lahutamatu osana detailplaneeringu seletuskiri.

	Planeeringu koostamisest huvitatud isikud				
	Pavel Ventšikov				
	Töö nimetus				
	Tartu mnt 62c katastriüksuse detailplaneering				
Projekti juht, maastikuarhitekt		Joonise nimetus			
Jane Asper		OLEMASOLEV OLUKORD			
Maastikuarhitekt-planeerija		Kuupäev	Joonis	Jooniseid	Mõõt
Merit Mutso		aprill 2020	3	5	1:500
					Töö nr
					DP-5-20