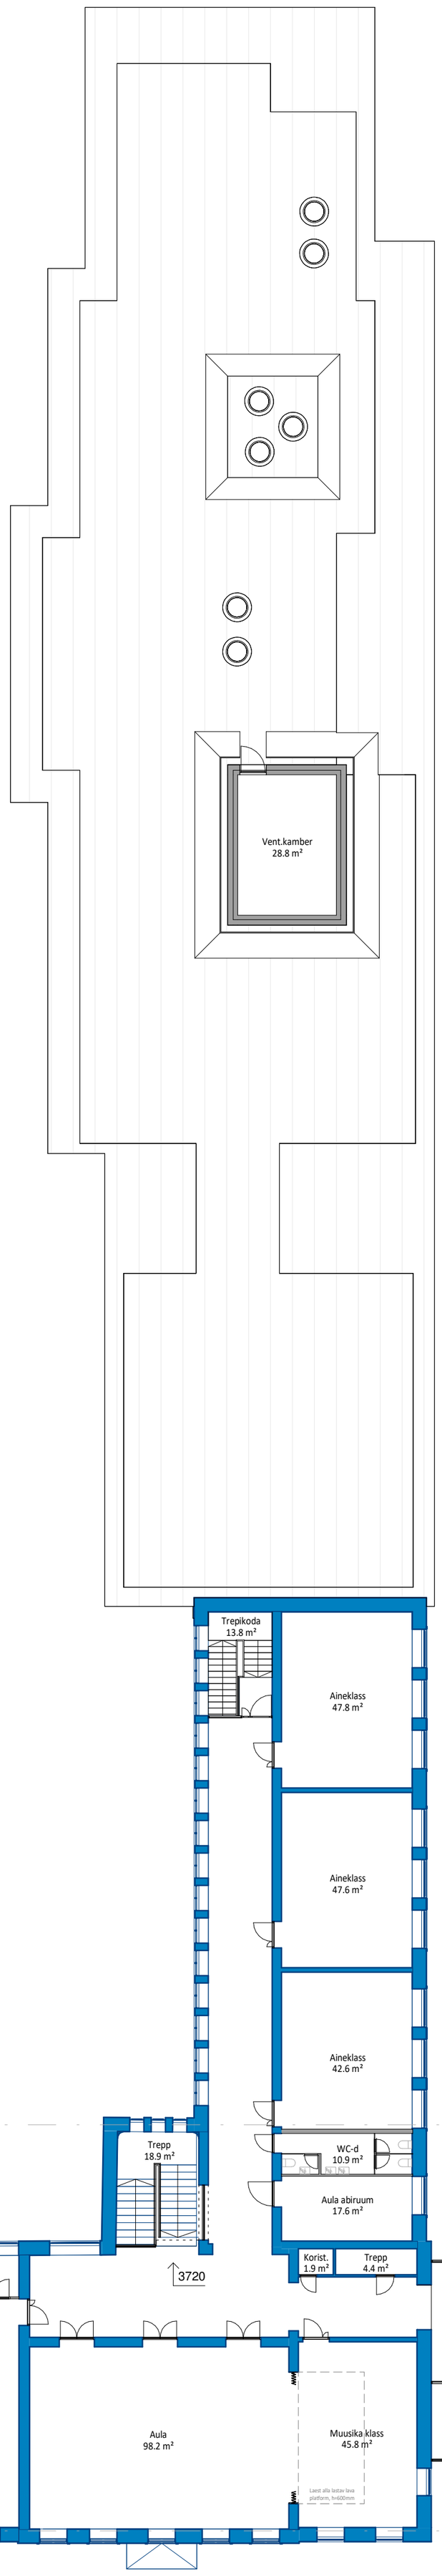

Ruumide tabel 2. korrus + pööning

Korrus	Ruumi nimetus	Pindala	Alaliigitus
2. korrus	Aula	98.2 m²	Kool
2. korrus	Muusika klass	45.8 m²	Kool
2. korrus	Arvuti/robootika	55.1 m²	Kool
2. korrus	Aineklass	47.8 m²	Kool
2. korrus	Aineklass	47.6 m²	Kool
2. korrus	Aineklass	42.6 m²	Kool
2. korrus	Aula abiruum	17.6 m²	Kool
2. korrus	IT töötaja	9.9 m²	Kool
2. korrus	Kodundusklass	46.9 m²	Kool
2. korrus	Abiruum	8.4 m²	Kool
2. korrus	Kokanduse abir.	8.4 m²	Kool
2. korrus	Raamatukogu	19.8 m²	Kool
2. korrus	Aineklass	42.5 m²	Kool
2. korrus	Aineklass	42.2 m²	Kool
2. korrus	Aineklass	46.7 m²	Kool
2. korrus	Labor	47.7 m²	Kool
2. korrus	Labor abir.	13.2 m²	Kool
2. korrus	Nrtk. abir.	6.9 m²	Kool
2. korrus	Raamatunurk	11.7 m²	Kool
2. korrus	Rekr.ala	255.4 m²	Kool
2. korrus	Ind.õpe	10.7 m²	Kool
2. korrus	Ind.õpe	10.7 m²	Kool
2. korrus	WC-d	6.8 m²	Kool
2. korrus	WC-d	10.9 m²	Kool
2. korrus	Trepp	4.4 m²	Kool
2. korrus	Trepikoda	17.3 m²	Kool
2. korrus	Korist.	1.9 m²	Kool
2. korrus	Trepikoda	13.8 m²	Kool
2. korrus	Trepp	18.9 m²	Kool
Katus	Vent.kamber	31.4 m²	Kool
Katus	Vent.kamber	32.0 m²	Kool
		1073.1 m²	
2. korrus	Vent.kamber	28.8 m²	Lasteaed
		28.8 m²	
KOKKU 2. KORRUS		1101.9 m²	

Märkused:
1. Olemasoleva hoone jooniste aluseks on 2025a. teostatud geoalus + arhiivijoonised.
Põhiprojekti staadiumis teostada vajadusel täiendavad mõõdistused.
2. Olemasolevad säilivad seinad on plaanidel kujutatud tumesinisega, uued seinad musta/halliga.
3. Lammutatavate hooneosade kohta koostada eraldi lammutusprojekt.

Nr.	Muudatus	Muutja	Kontrollis	Kuupäev
01	Eskiisprojekt töös	Armin Valter		09.05.2025

09.05.2025 10:07:11

2503 objekt	Mustvee hariduskeskus, Tartu tn. 11, Mustvee	proj. osa	arhitektuur
		joonis	2. korruse plaan
tellija	Mustvee Vallavalitsus	staadium	eskiisprojekt
arhitekt	Armin Valter armin@avab.ee	mõõtkava	1 : 200
teostas	AV	versioon	01
kuupäev	09.05.2025 joonise.kp.	joonise nr.	AR-5-03

AVAB OÜ 11128358

C:\Users\Armin\Desktop\ARMIN\MUSTVEE HARIDUSKESKUS\03-AR-Eskiis\Mudel\Mustvee_hariduskeskus_mudel.rvt