
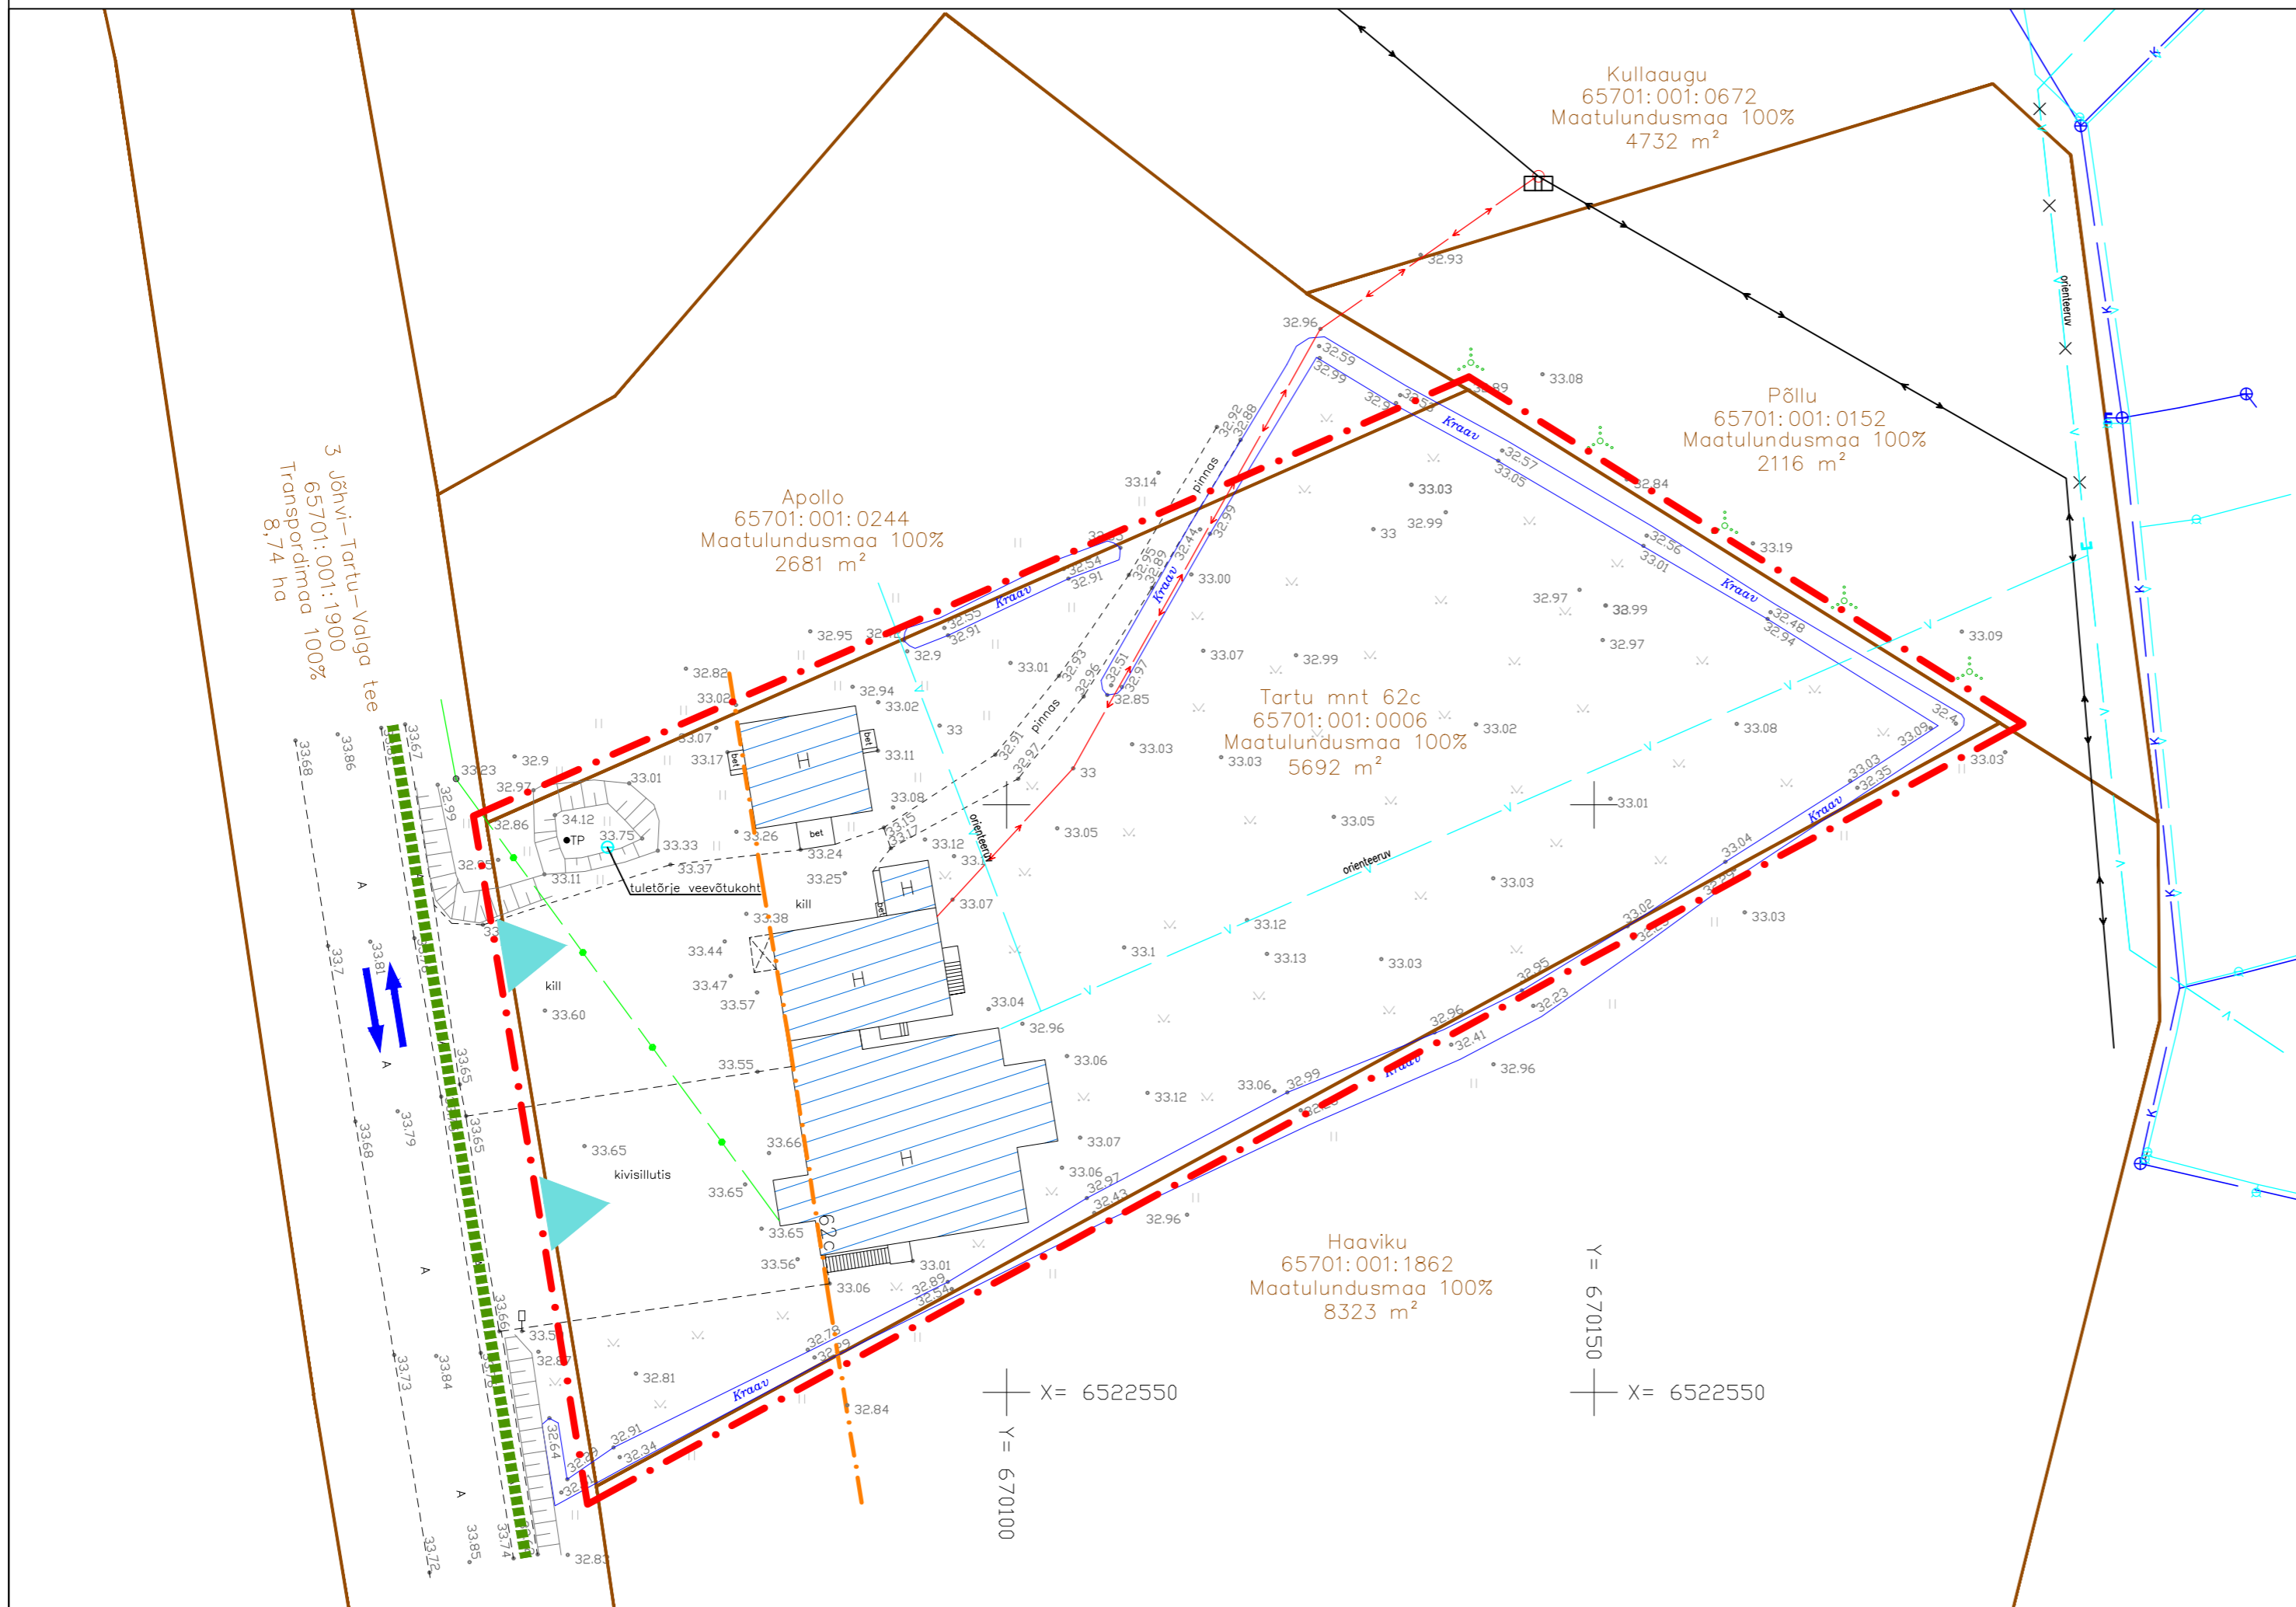


Tartu mnt 62c katastriüksuse detailplaneering

OLEMASOLEV OLUKORD

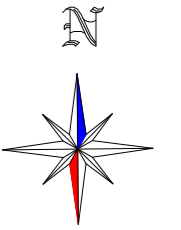

TINGMÄRGID

	DETAILPLANEERINGUALA PIIR
	OLEMASOLEVA KATASTRIÜKSUSE PIIR
	14245 RAJA-KOLMNURGA TEE KAITSEVÖÖND 30 m
	JALAKÄIJATE PÕHILISED LIIKUMISSUUNAD
	OLEMASOLEV VEETORU
	OLEMASOLEV KANALISATSIOONITORU
	OLEMASOLEV SIDEKAABEL
	OLEMASOLEV MADALPINGE ELEKTRIKAABEL
	OLEMASOLEV HOONE
	OLEMASOLEV SÕIDUTEE/ KÖNNITEE/PARKIMISALA
	OLEMASOLEV KRAAV
	OLEMASOLEV KÕRGHALJASTUS/ VÕSA
	OLEMASOLEVAD SÕIDUSUUNAD
	OLEMASOLEV JUURDEPÄÄS KRUNDILE
	OLEMASOLEV TULETÕRJE VEEVÕTUKOHT
	OLEMASOLEV ELEKTRIPOST KOOS LIITMUSKILBIGA

Märkused:

- Geodeetiline alusplaan mõõtkavas 1:500 on koostatud KG-Büroo OÜ (EEG000197) poolt 24.10.2019.a., töö nr 693-19GEO. Koordinaadid L-Est '97 süsteemis, kõrgused EH2000 süsteemis. Side-ja elektrikaabel ning veetrass peale kantud maaomaniku seletuste järgi.
- Planeeringu jooniste juurde kuulub lahutamatu osana detailplaneeringu seletuskiri.

TERAV KERA OÜ Reg. nr. 11319822 Sarapuu 2, 50705 Tartu e-post: teravkera@gmail.com www.teravkera.ee	Planeeringu koostamisest huvitatud isikud Pavel Ventšikov				
	Töö nimetus Tartu mnt 62c katastriüksuse detailplaneering				
Projekti juht, maastikuarhitekt Jane Asper	Joonise nimetus OLEMASOLEV OLUKORD				
Maastikuarhitekt-planeerija Merit Mutso	Kuupäev aprill 2020	Joonis 3	Jooniseid 5	Mõõt 1:500	Töö nr DP-5-20