


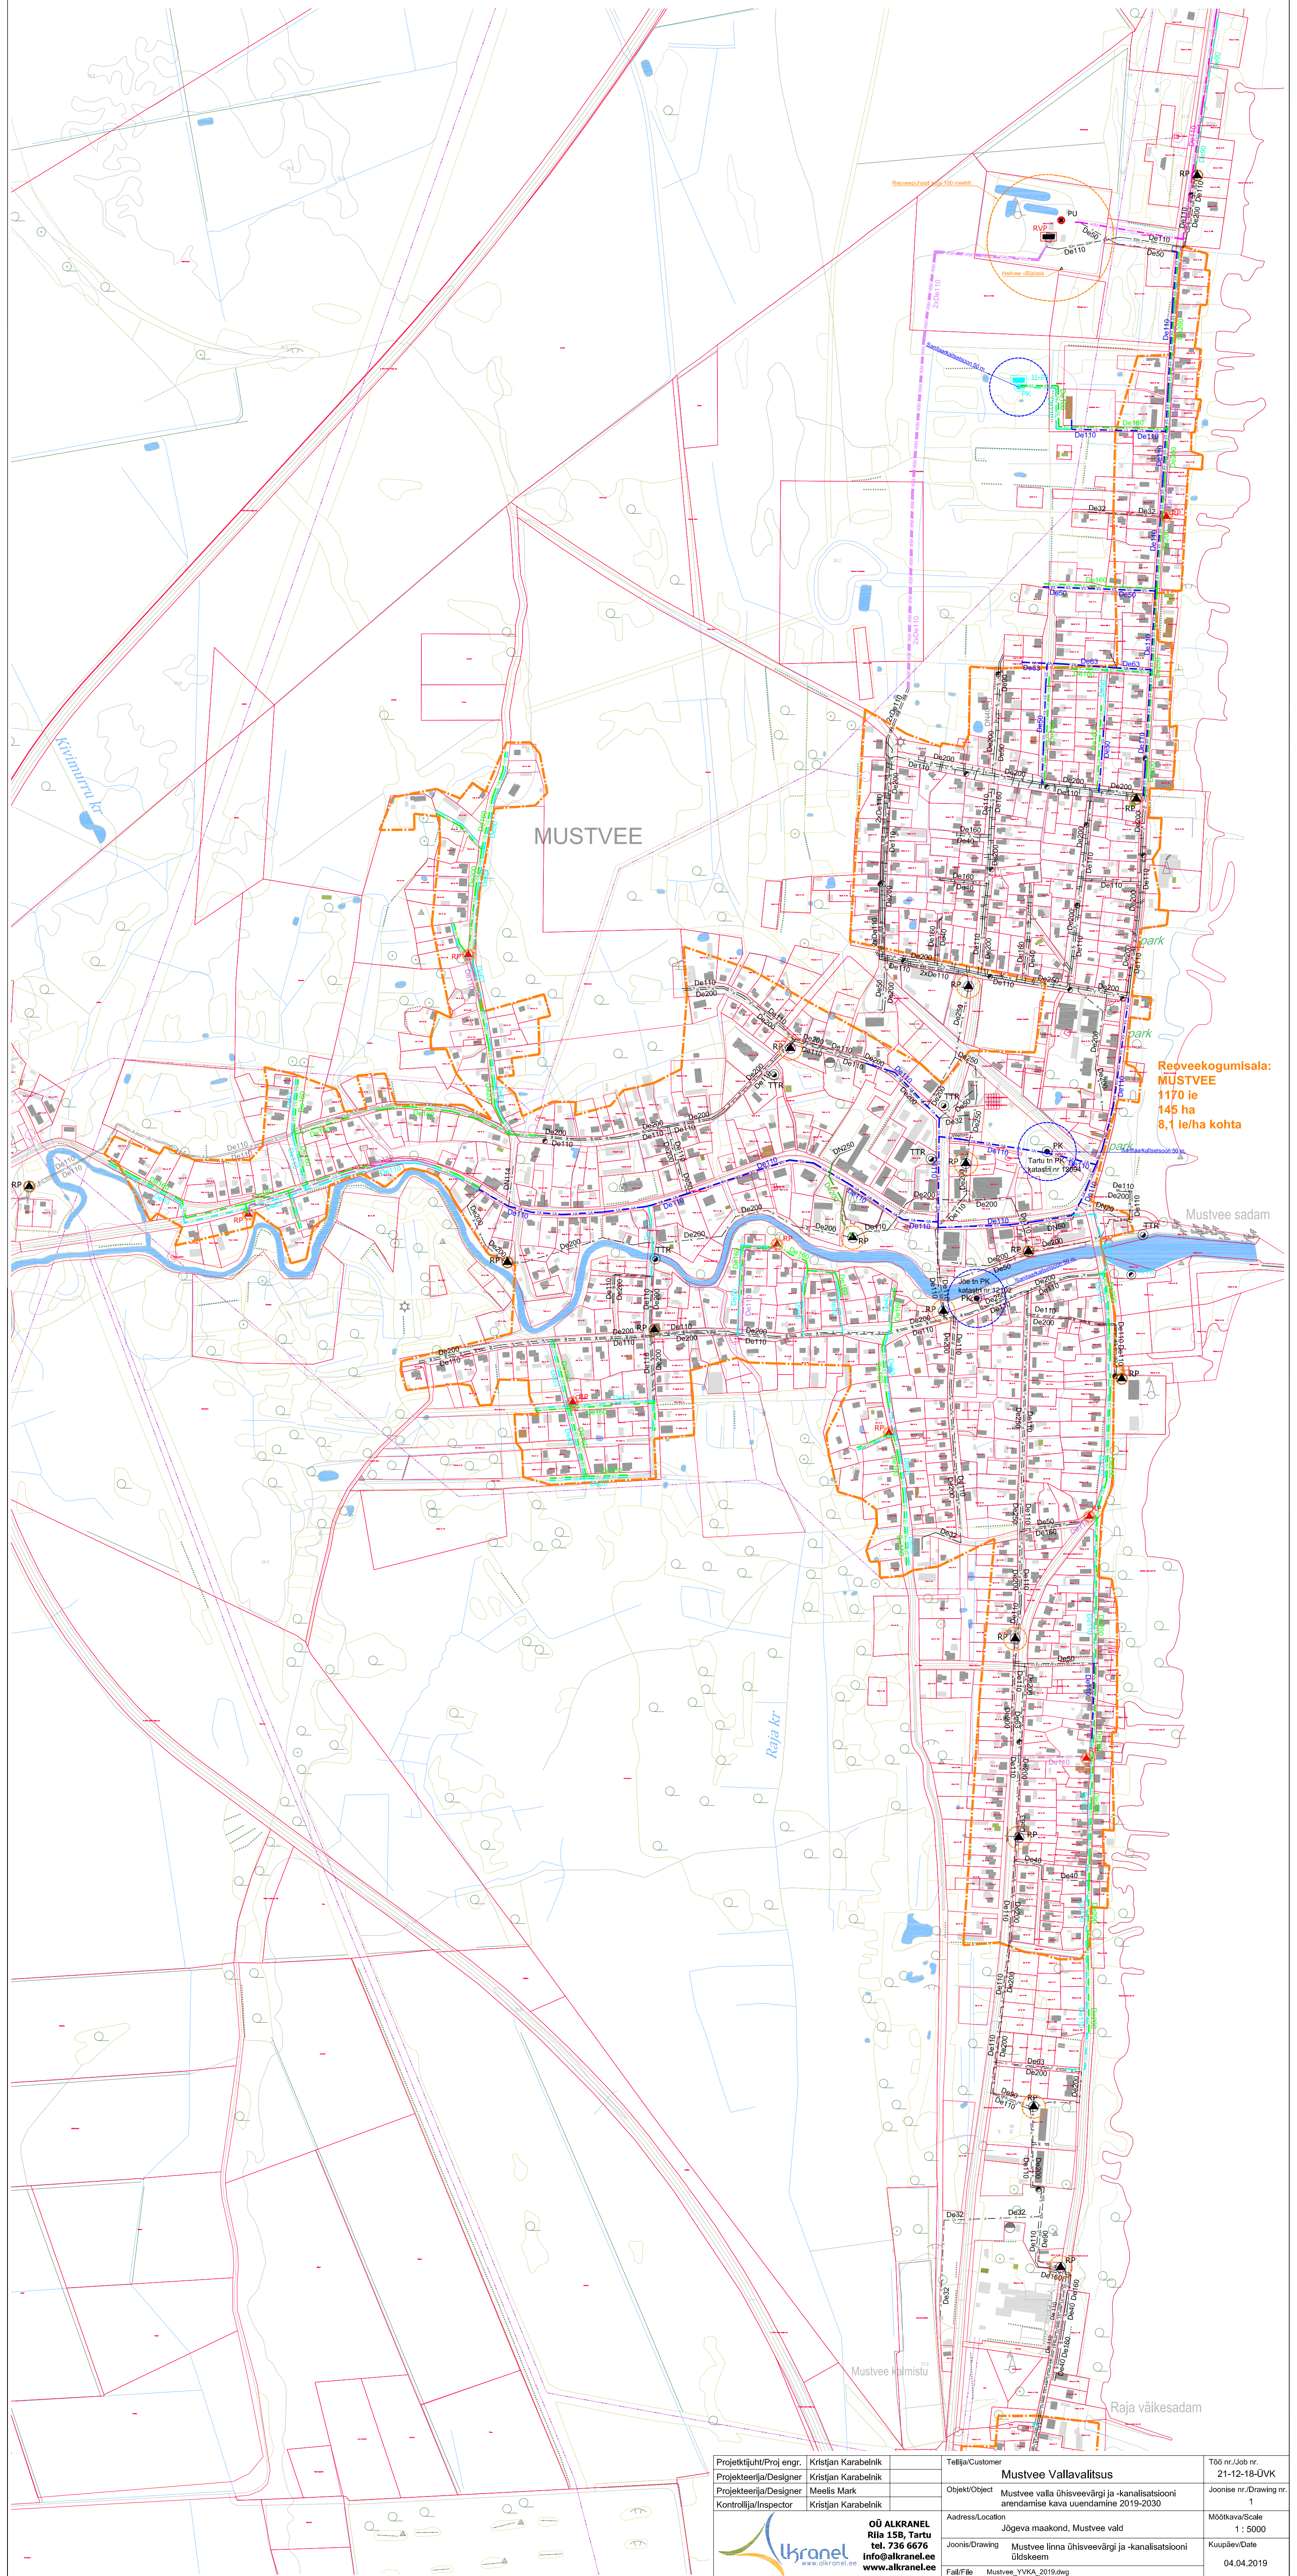

Projekti/Project/Proj. enshr.	Kristjan Karabelnik	Tellija/Customer	Mustvee Vallavalitsus	Töö nr./Job nr.	21-12-18-UVK
Projekteerija/Designer	Kristjan Karabelnik	Objekt/Object	Mustvee valla ühisveevärgi ja -kanalisatsiooni arendamise kava uuendamine 2019-2030	Joonise nr./Drawing nr.	1
Projekteerija/Designer	Meelis Mark	Address/Location	Jõgeva maakond, Mustvee vald	Mõõtkava/Scale	1 : 5000
Kontrollija/Inspector	Kristjan Karabelnik	Joonis/Drawing	Mustvee linna ühisveevärgi ja -kanalisatsiooni üldskema	Kuupäev/Date	04.04.2019
OÜ ALKRANEL Riia 15B, Tartu tel. 736 6676 info@alkranel.ee www.alkranel.ee		Faill/File	Mustvee_YVKA_2019.dwg		