


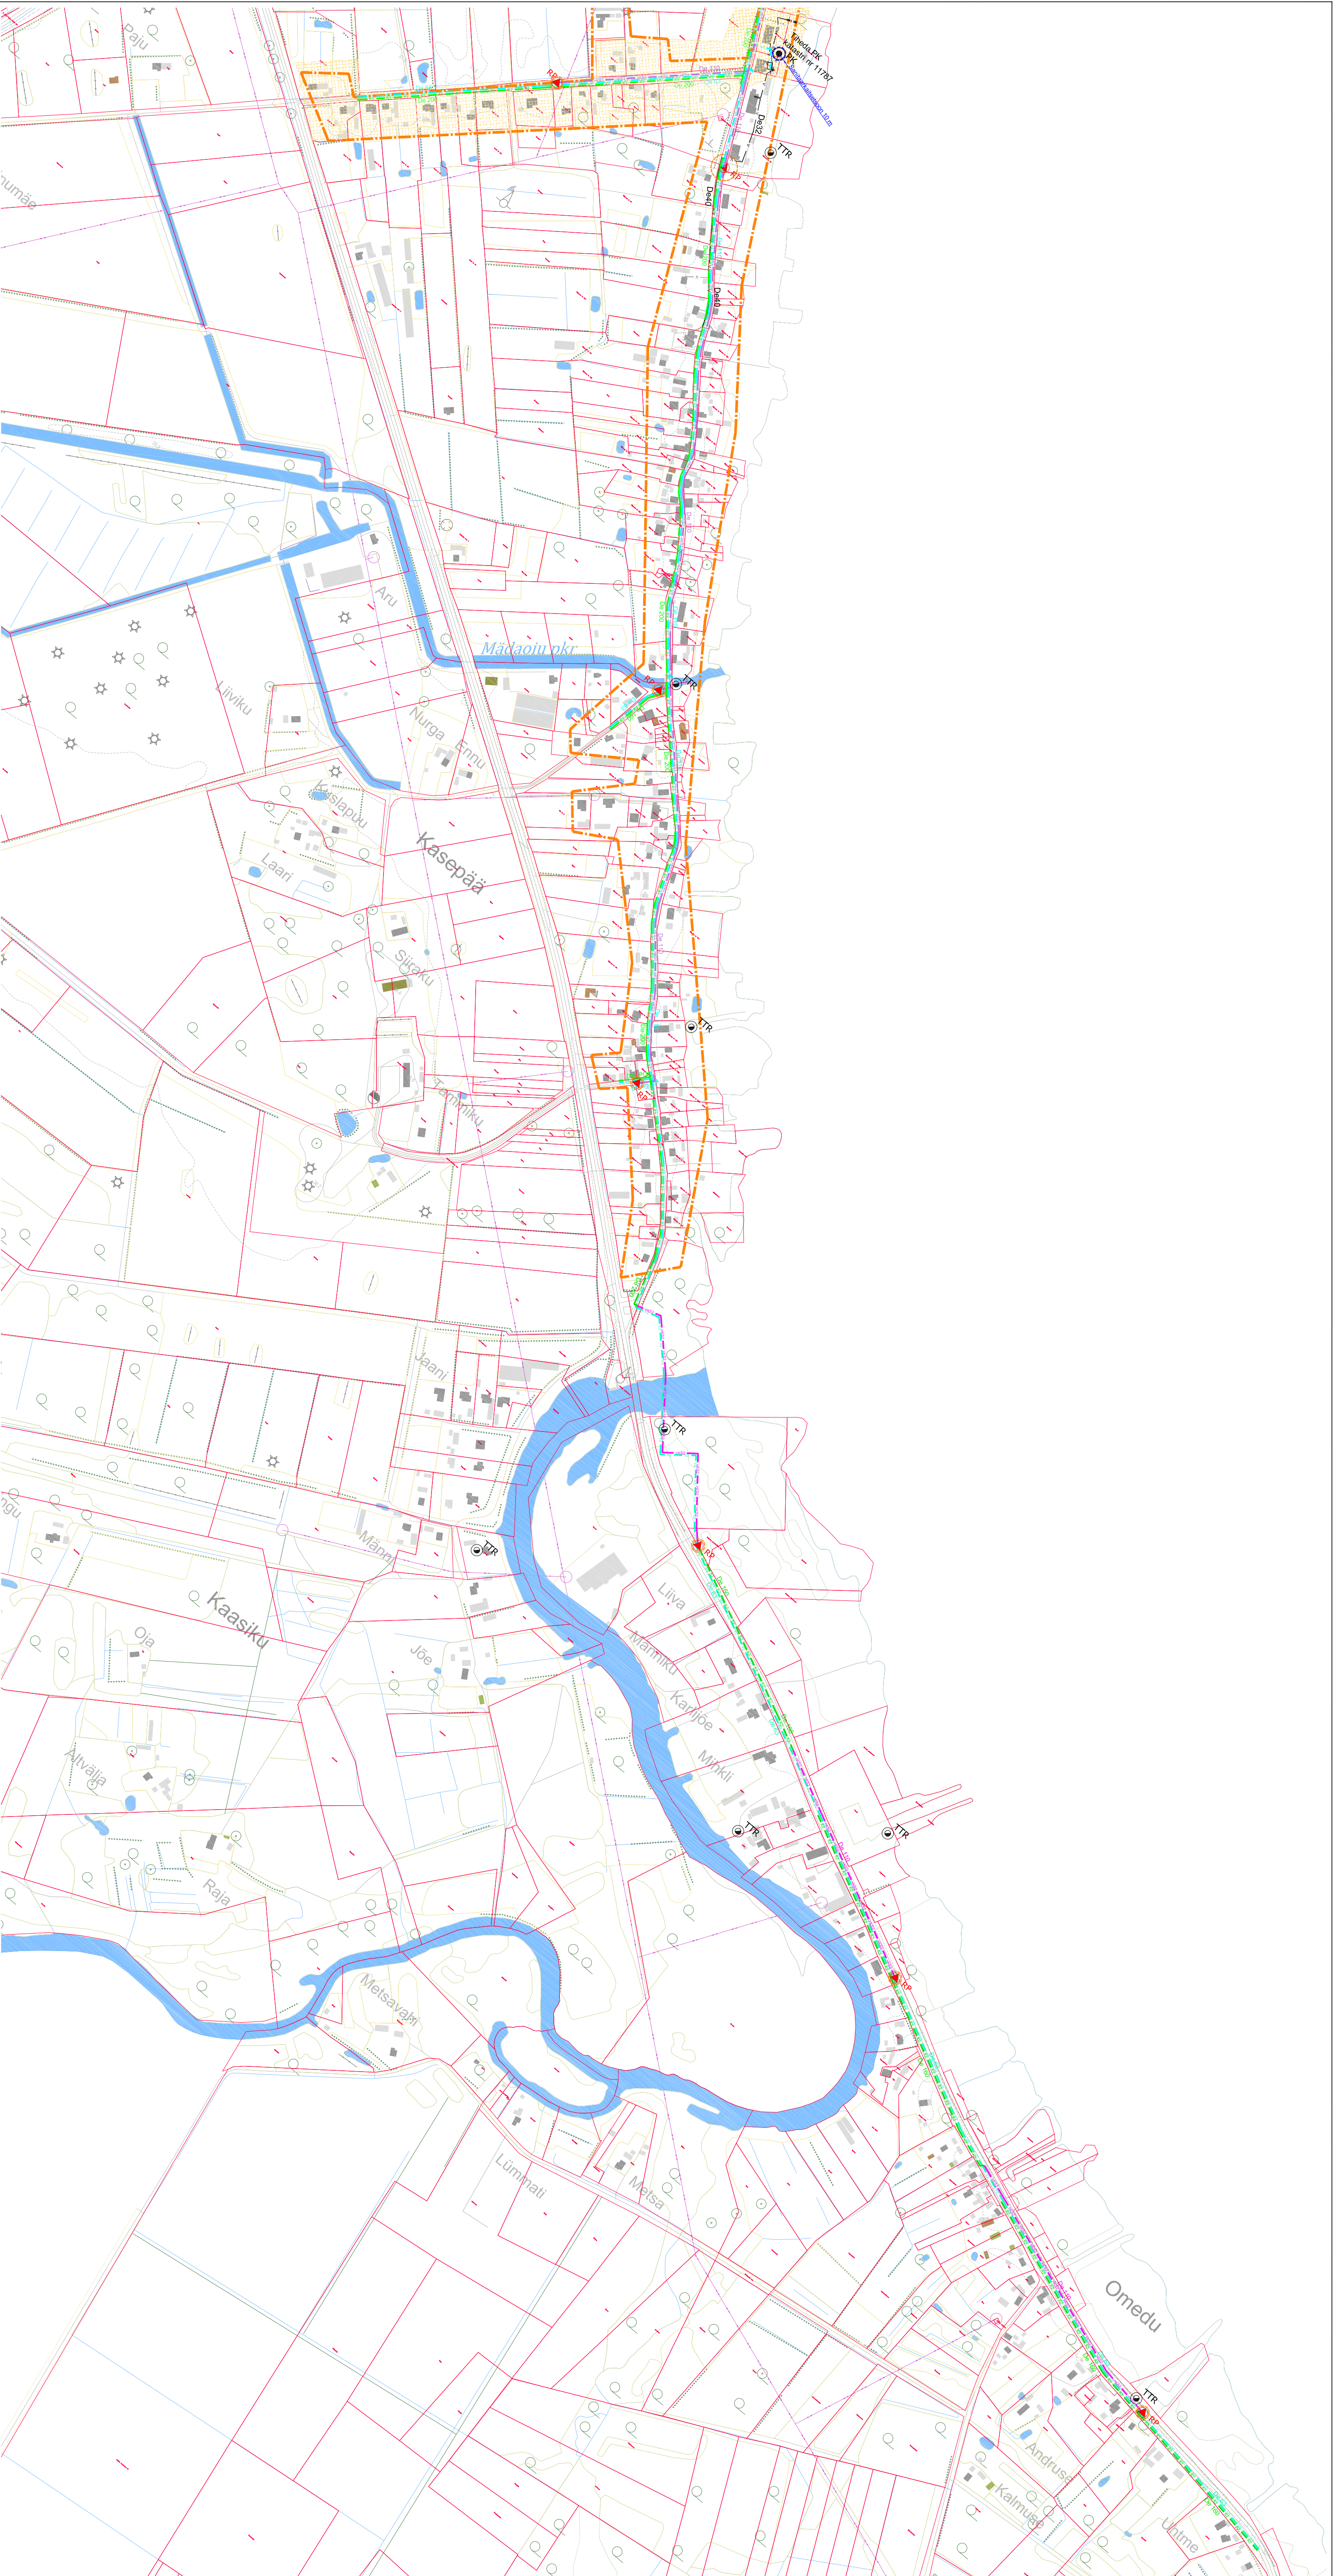

Projekti juht/Proj. engr.	Kristjan Karabelnik	Tellijä/Customer	Mustvee Vallavalitsus	Töö nr./Job nr.	21-12-18-UVK
Projekteerija/Designer	Kristjan Karabelnik	Objekt/Object	Mustvee valla ühisveevärgi ja -kanalisatsiooni arendamise kava uuendamine 2019-2030	Joonise nr./Drawing nr.	3-2
Projekteerija/Designer	Meelis Mark	Address/Location	Jõgeva maakond, Mustvee vald	Mõõtkava/Scale	1 : 5000
Kontrollija/Inspector	Kristjan Karabelnik	Joonis/Drawing	Kasepää piirkonna ühisveevärgi ja -kanalisatsiooni üldskeem	Kuupäev/Date	04.04.2019
OÜ ALKRANEL Riia 15B, Tartu tel. 736 6676 info@alkranel.ee www.alkranel.ee		Fail/File	Mustvee_YVKA_2019.dwg		