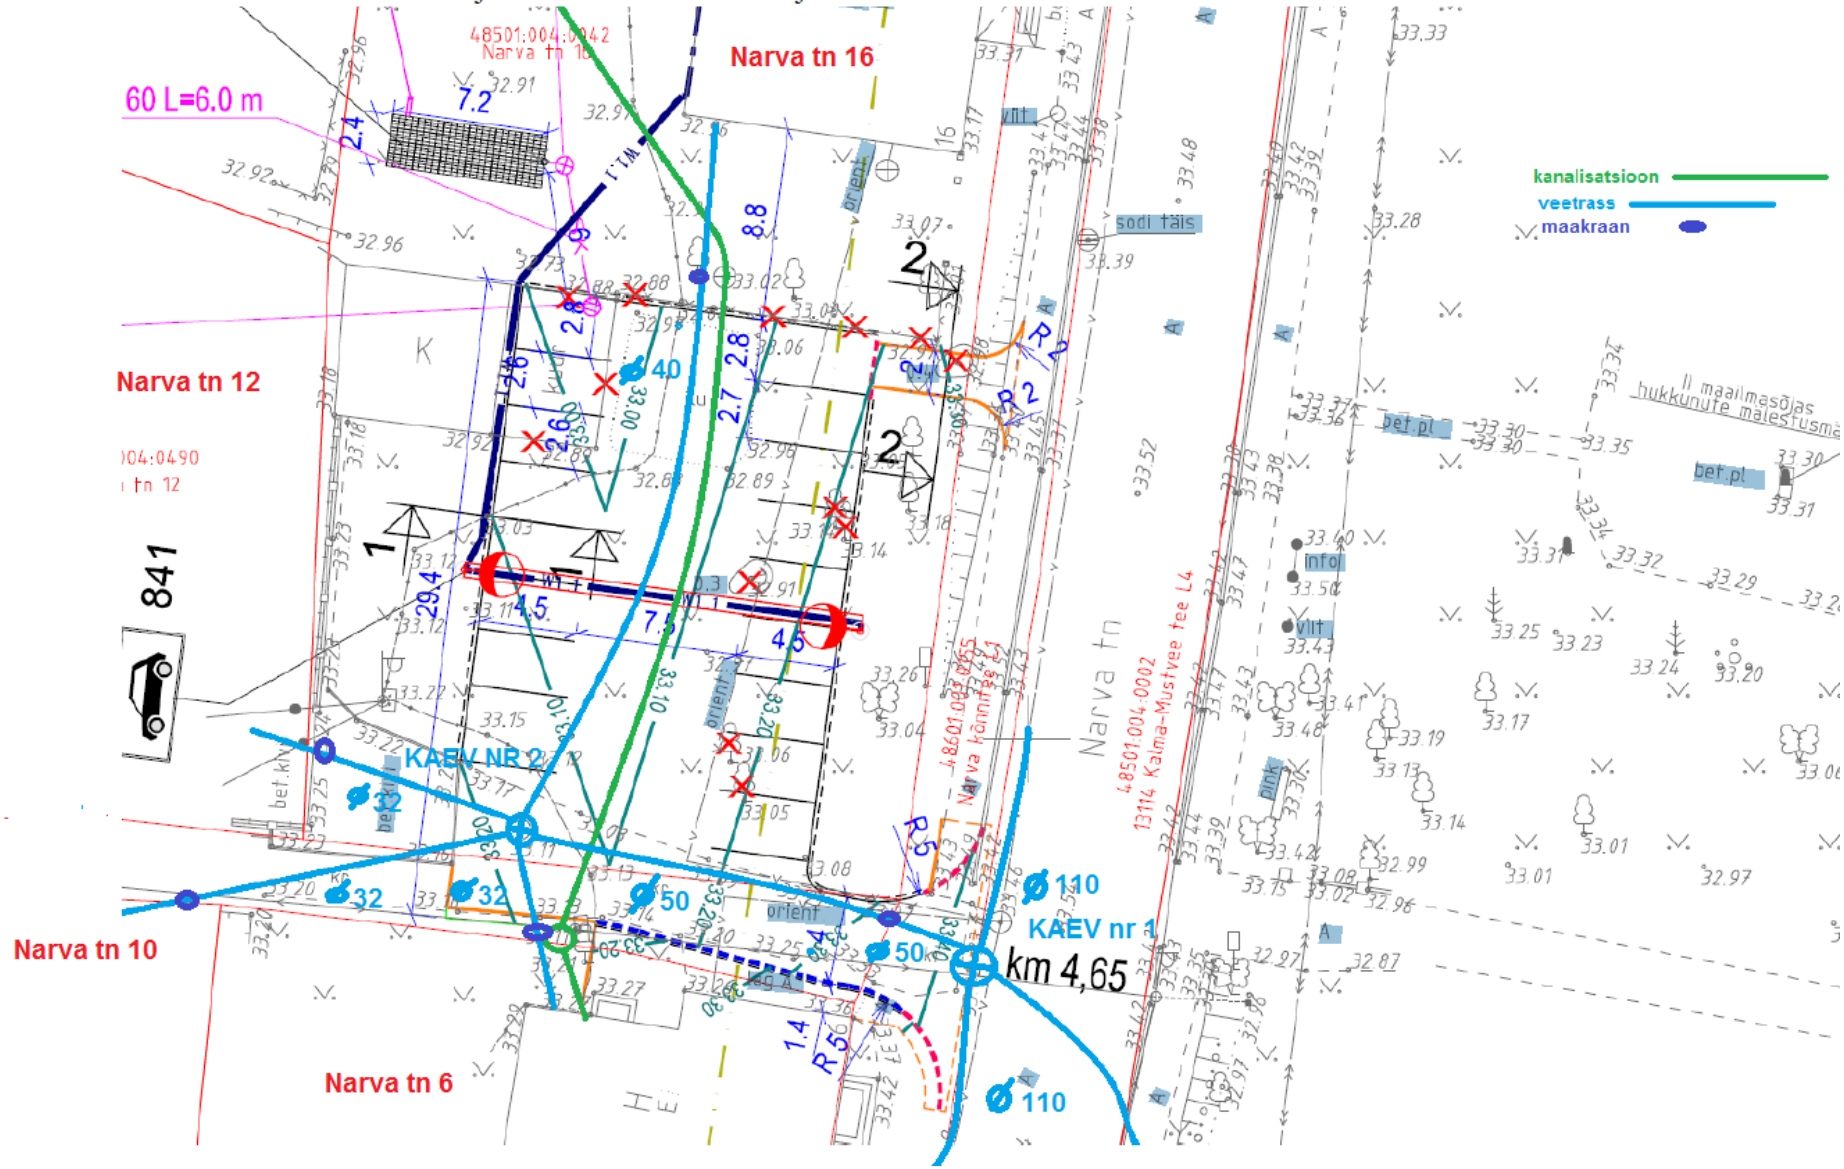Joonis. Olemasolevate vee- ja kanalisatsioonitrasside ja kaevude asukohad.