
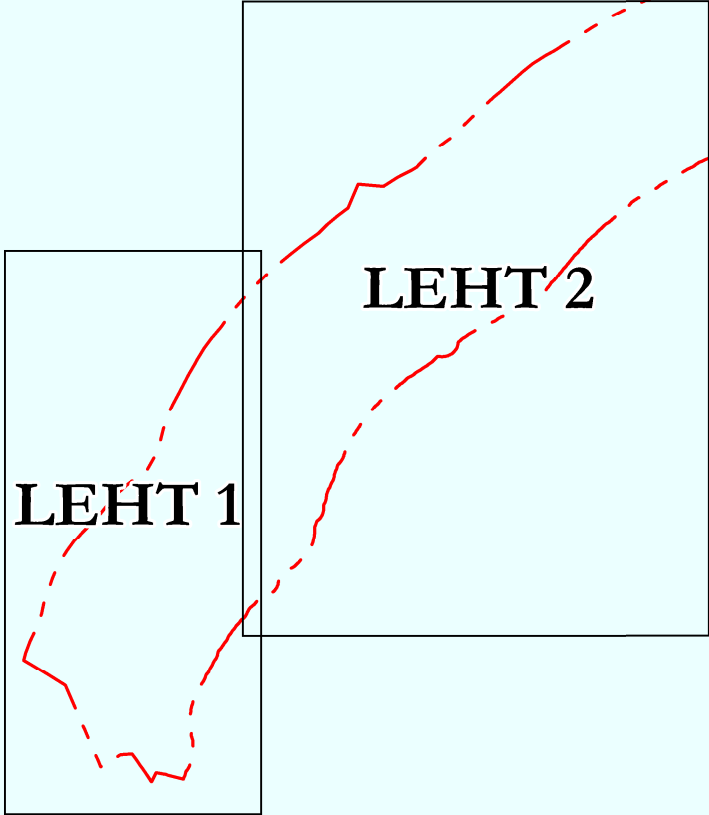


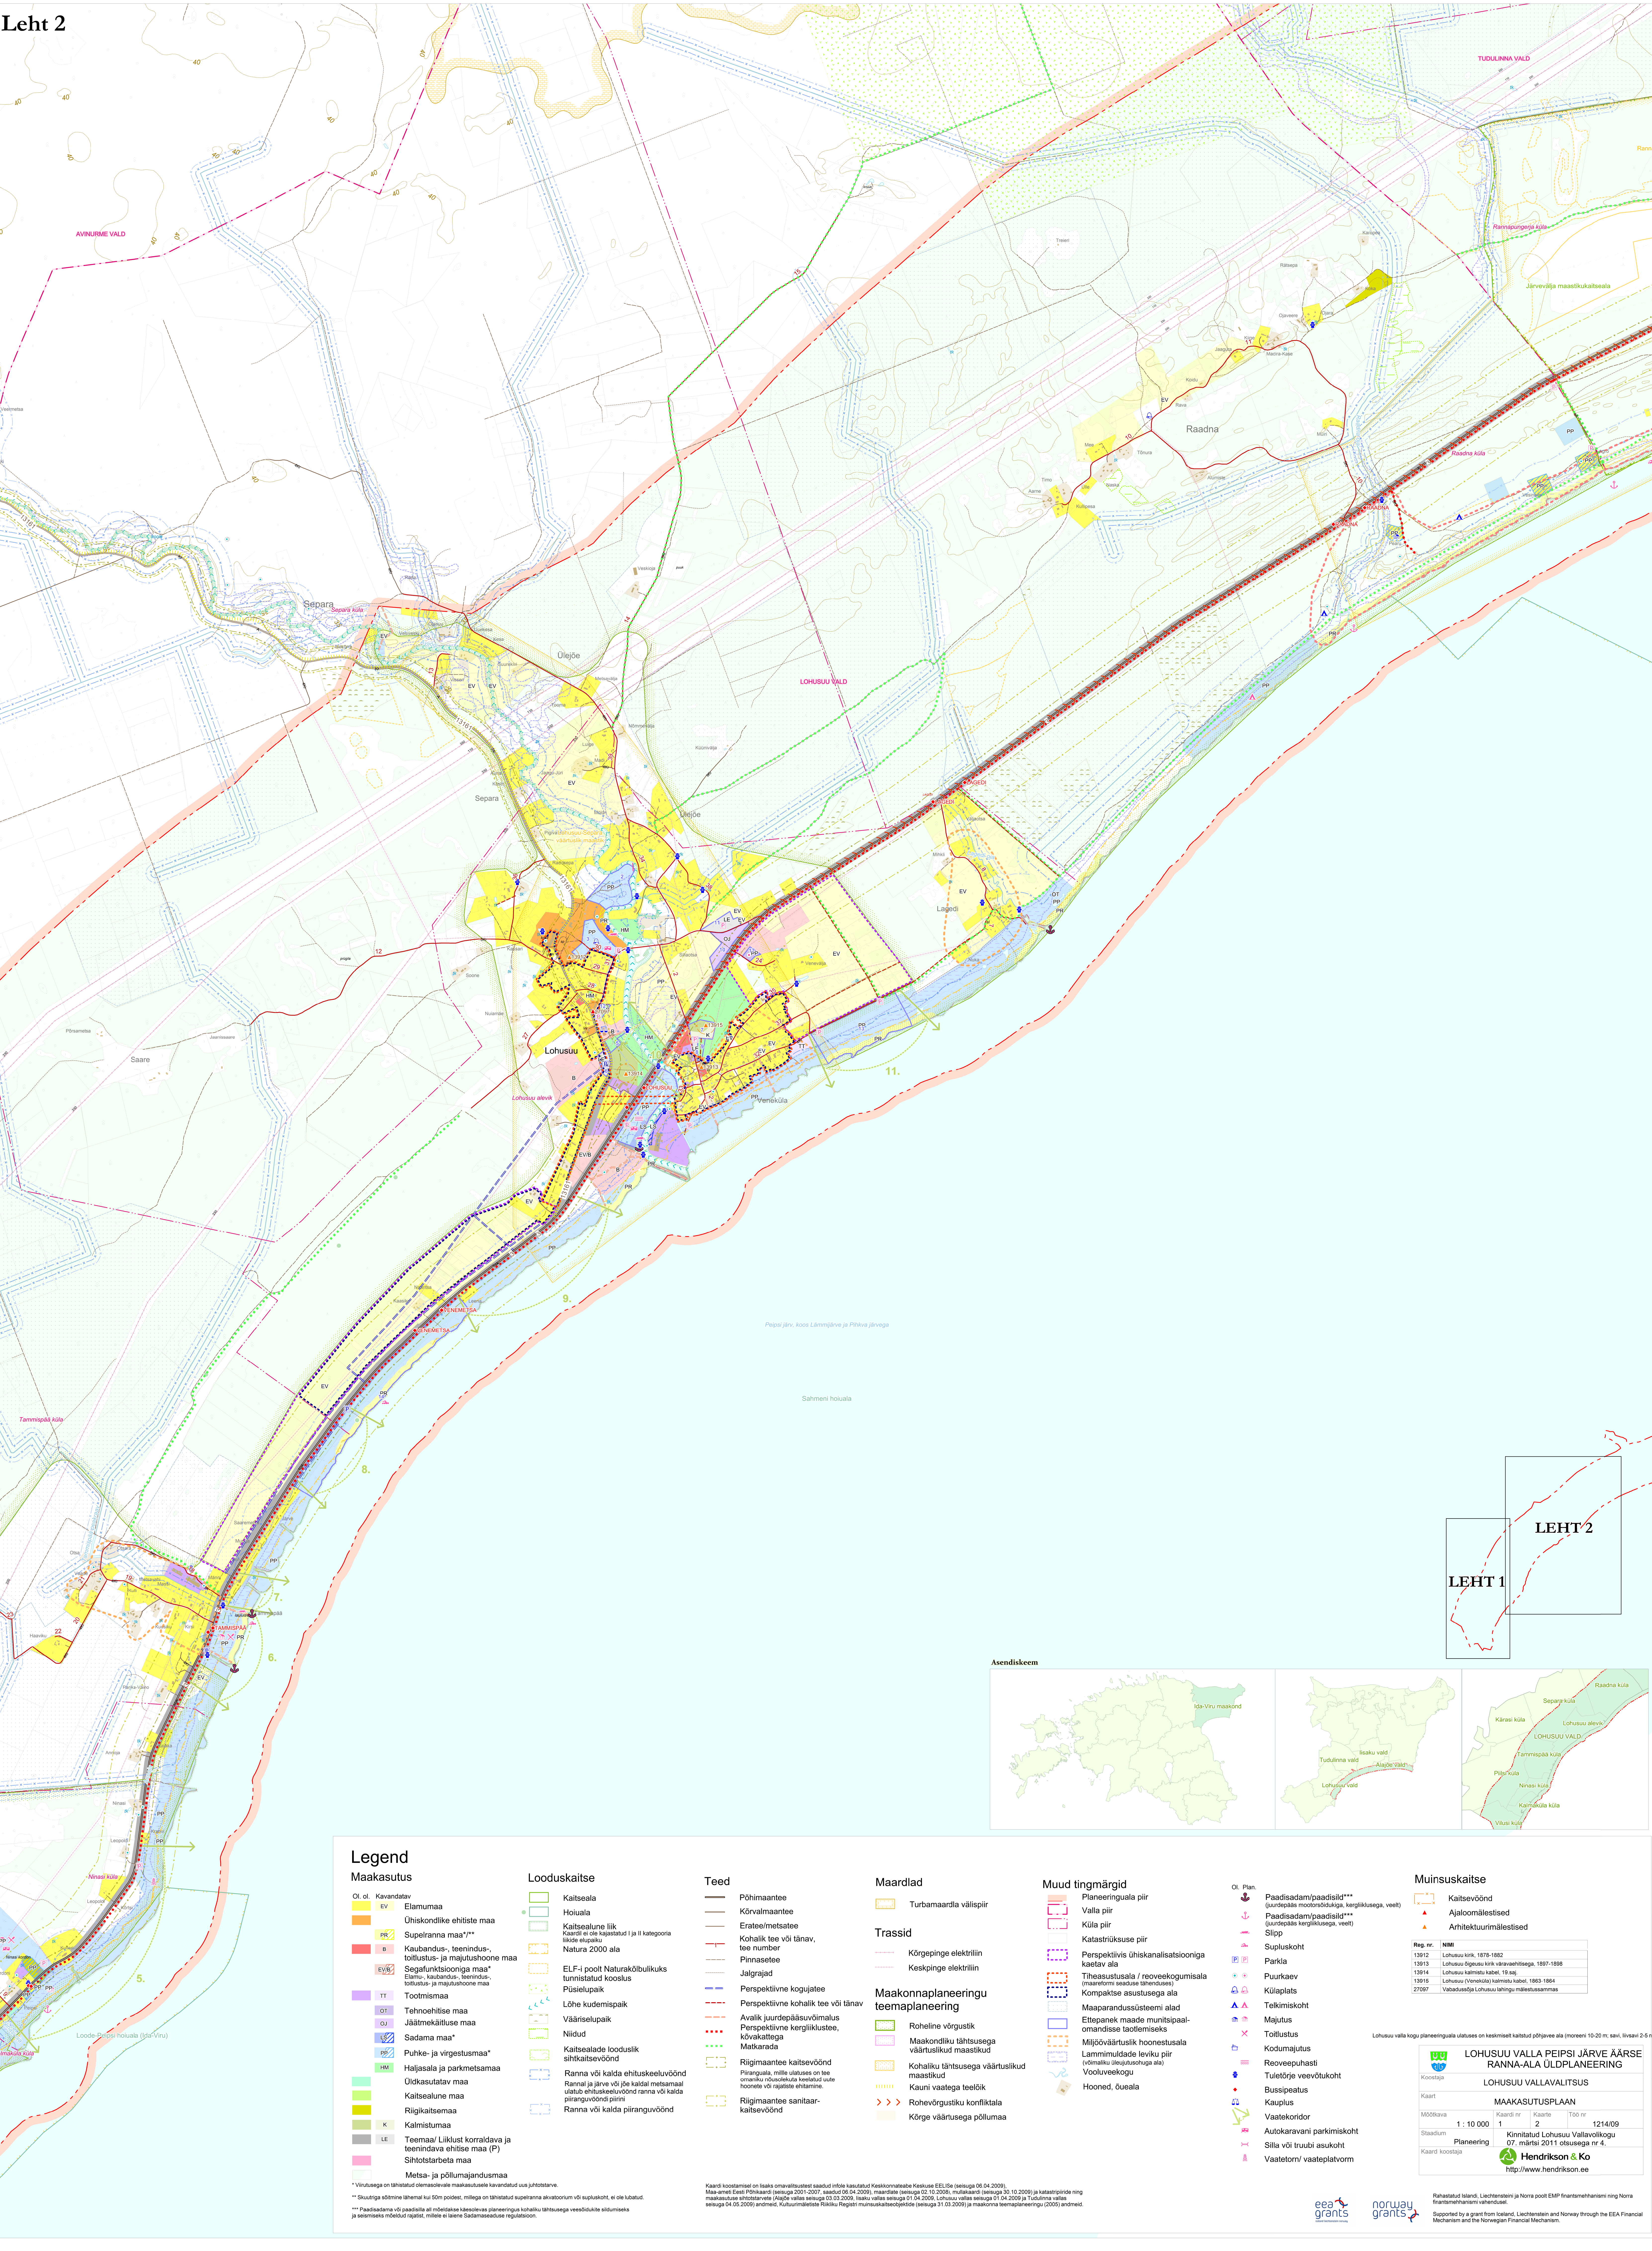

Legend
Maakasutus

- Ol. ol. Kavandav
- EV Elumaa
- Uniskondlike ehitiste maa
- Supelranna maa***
- B Kaubandus-, teenindus-, tootlus- ja mehitushoone maa
- EV/B Segafunktsiooniga maa*
- EV/B Elamu-, kaubandus-, teenindus-, tootlus- ja mehitushoone maa
- TT Tootmismaa
- ST Tehnoehitise maa
- UJ Jäätmekäitluse maa
- SD Sadama maa*
- Puhke- ja virgustusmaa*
- HM Haljasala ja parkmetsamaa
- Uldkasutatav maa
- Kaitsealune maa
- Riigikaitsemaa
- K Kalnistumaa
- LE Teemaa/ Liiklust korraldava ja teenindava ehitise maa (P)
- Sihtlostarbeta maa
- Metsa- ja põllumajandusmaa

Looduskaitse

- Kaitseala
- Hoiuala
- Kaitsealune liik
- Kaitsealune liik
- Natura 2000 ala
- EL-F-i poolt Naturakõrbulikuks tunnistatud koostus
- Püsiluupaik
- Lõhe kudemispaik
- Vääriseupaik
- Kaitsealade looduslik sihtkaitsevöönd
- Ranna või kalda ehituskeelvöönd
- Rannal ja järve või jõe kaldal metsamaal ulatub ehituskeelvöönd ranna või kalda piiranguvööndi piiri
- Ranna või kalda piiranguvöönd

Teed

- Põhimaantee
- Kõrvalmaantee
- Eratee/metsatee
- Kohalik tee või tänav, tee number
- Pinnasete
- Jalgrajad
- Perspektiivne kogujatee
- Perspektiivne kohalik tee või tänav
- Avalik juurdepääsuvoimalus
- Perspektiivne kergliiklustee, kõvakattega
- Matkarada
- Riigimaantee kaitsevöönd
- Pirangutala, mille üheksa on tee olemasoleva teekäigu kehtestatud uute hoonete või rajatiste ehitamine
- Riigimaantee sanitaar-kaitsevöönd

Maardlad

- Turbamaardla välispiir

Trassid

- Kõrgpinge elektriliin
- Keskpinge elektriliin

Maakonnaplaneeringu teemaplaneering

- Roheline võrgustik
- Maakondliku tähtsusega väärtuslikud maastikud
- Kohaliku tähtsusega väärtuslikud maastikud
- Kauni vaatega teelõik
- Rohevõrgustiku konfliktala
- Kõrge väärtusega põllumaa

Muud tingimärgid

- Planeeringuala piir
- Valla piir
- Küla piir
- Katastrirajooni piir
- Perspektiivne ühiskanalisatsiooniga kaetav ala
- Tihedasustala / reoveekogumisa (maastikunähtislikult tihedasustala)
- Kompaktsed asustuse ala
- Maaparandussüsteemi alad
- Ettepanek maade munitsipaal-omandisse tootlemiseks
- Miljööväärtuslik hoonestusala
- Lammimuldade leviku piir (võimaliku leevendusega ala)
- Vooluveekogu
- Hoone, õueala

Ol. Plan.

- Paadisadam/paadisild*** (juurdepääs mootorsõidukile, kergliiklusele, veeli)
- Paadisadam/paadisild*** (juurdepääs kergliiklusele, veeli)
- Slipp
- Supluskoht
- Parkia
- Puurkaev
- Külaplats
- Tekimiskoht
- Majutus
- Tootlus
- Kodumajutus
- Reoveepuhasti
- Tuletõrje veevõutukoht
- Bussipeatus
- Kauplus
- Vaatekoridor
- Autokaravani parkimiskoht
- Silla või truubi asukoht
- Vaateorni/ vaateplatvorm

Muinsuskaitse

- Kaitsevöönd
- Ajaloomälestised
- Ahitektuurimälestised

Reg. nr.	NIMI
13912	Lohusuu kirik, 1878-1882
13913	Lohusuu õigeusu kirik väravaehitisega, 1897-1898
13914	Lohusuu kalmistu kabel, 19. saj.
13915	Lohusuu (Vene) kalmistu kabel, 1893-1894
27097	Vabadussõja Lohusuu lahingu mälestussammas

MAAKASUTUSPLAAN

Modifika	Kaardi nr	Kaarte	Too nr
1	1	2	1214/09

Planeering

Kinnitatud Lohusuu Vallavolikogu 07. märtsi 2011 otsusega nr 4.

Hendrikson & Ko

http://www.hendrikson.ee

Rahastatud Islandi, Lichtensteini ja Norra poolt EMP finantseerimise riig Norma finantseerimise vahenditega.

Supported by a grant from Iceland, Liechtenstein and Norway through the EEA Financial Mechanism and the Norwegian Financial Mechanism.

* Virutusega on tihedalt olemasolevale maastikule kavandatud uus juhtivõrk.

** Suurima sõitmisel vahemaa 500 meetri, millega on tihedalt suletud alavõrk või suletud, ei ole tihedalt.

*** Paadisadam või paadisild alal mõeldakse kergevees planeeringus kohaliku tähtsusega veesõidukite sõitmisel ja seismisel mõeldud rajatist, millele ei laiene Sadamaseaduse regulatsioon.

Kaard koostamisel on teinud omavalitsustel saadud info kasutatud Keskkonnataolise Keskuse EELiS (seisuga 06.04.2009).

Maa- ja Ehitiseamet (seisuga 2001-2007, seadus 06.04.2009), maardla (seisuga 02.10.2008), maa- ja ehitiseamet (seisuga 30.10.2008) ja kaitsealade ning maastikukaitse alade (seisuga 01.10.2008, Lohusuu valla seadus 01.10.2008, Lohusuu valla seadus 01.10.2008 ja Lohusuu valla seadus 04.05.2009) andmeid, Kultuurimälestiste Riikliku Registri määramisteadustele (seisuga 31.03.2009) ja maakonna teemaplaneeringu (2005) andmeid.