
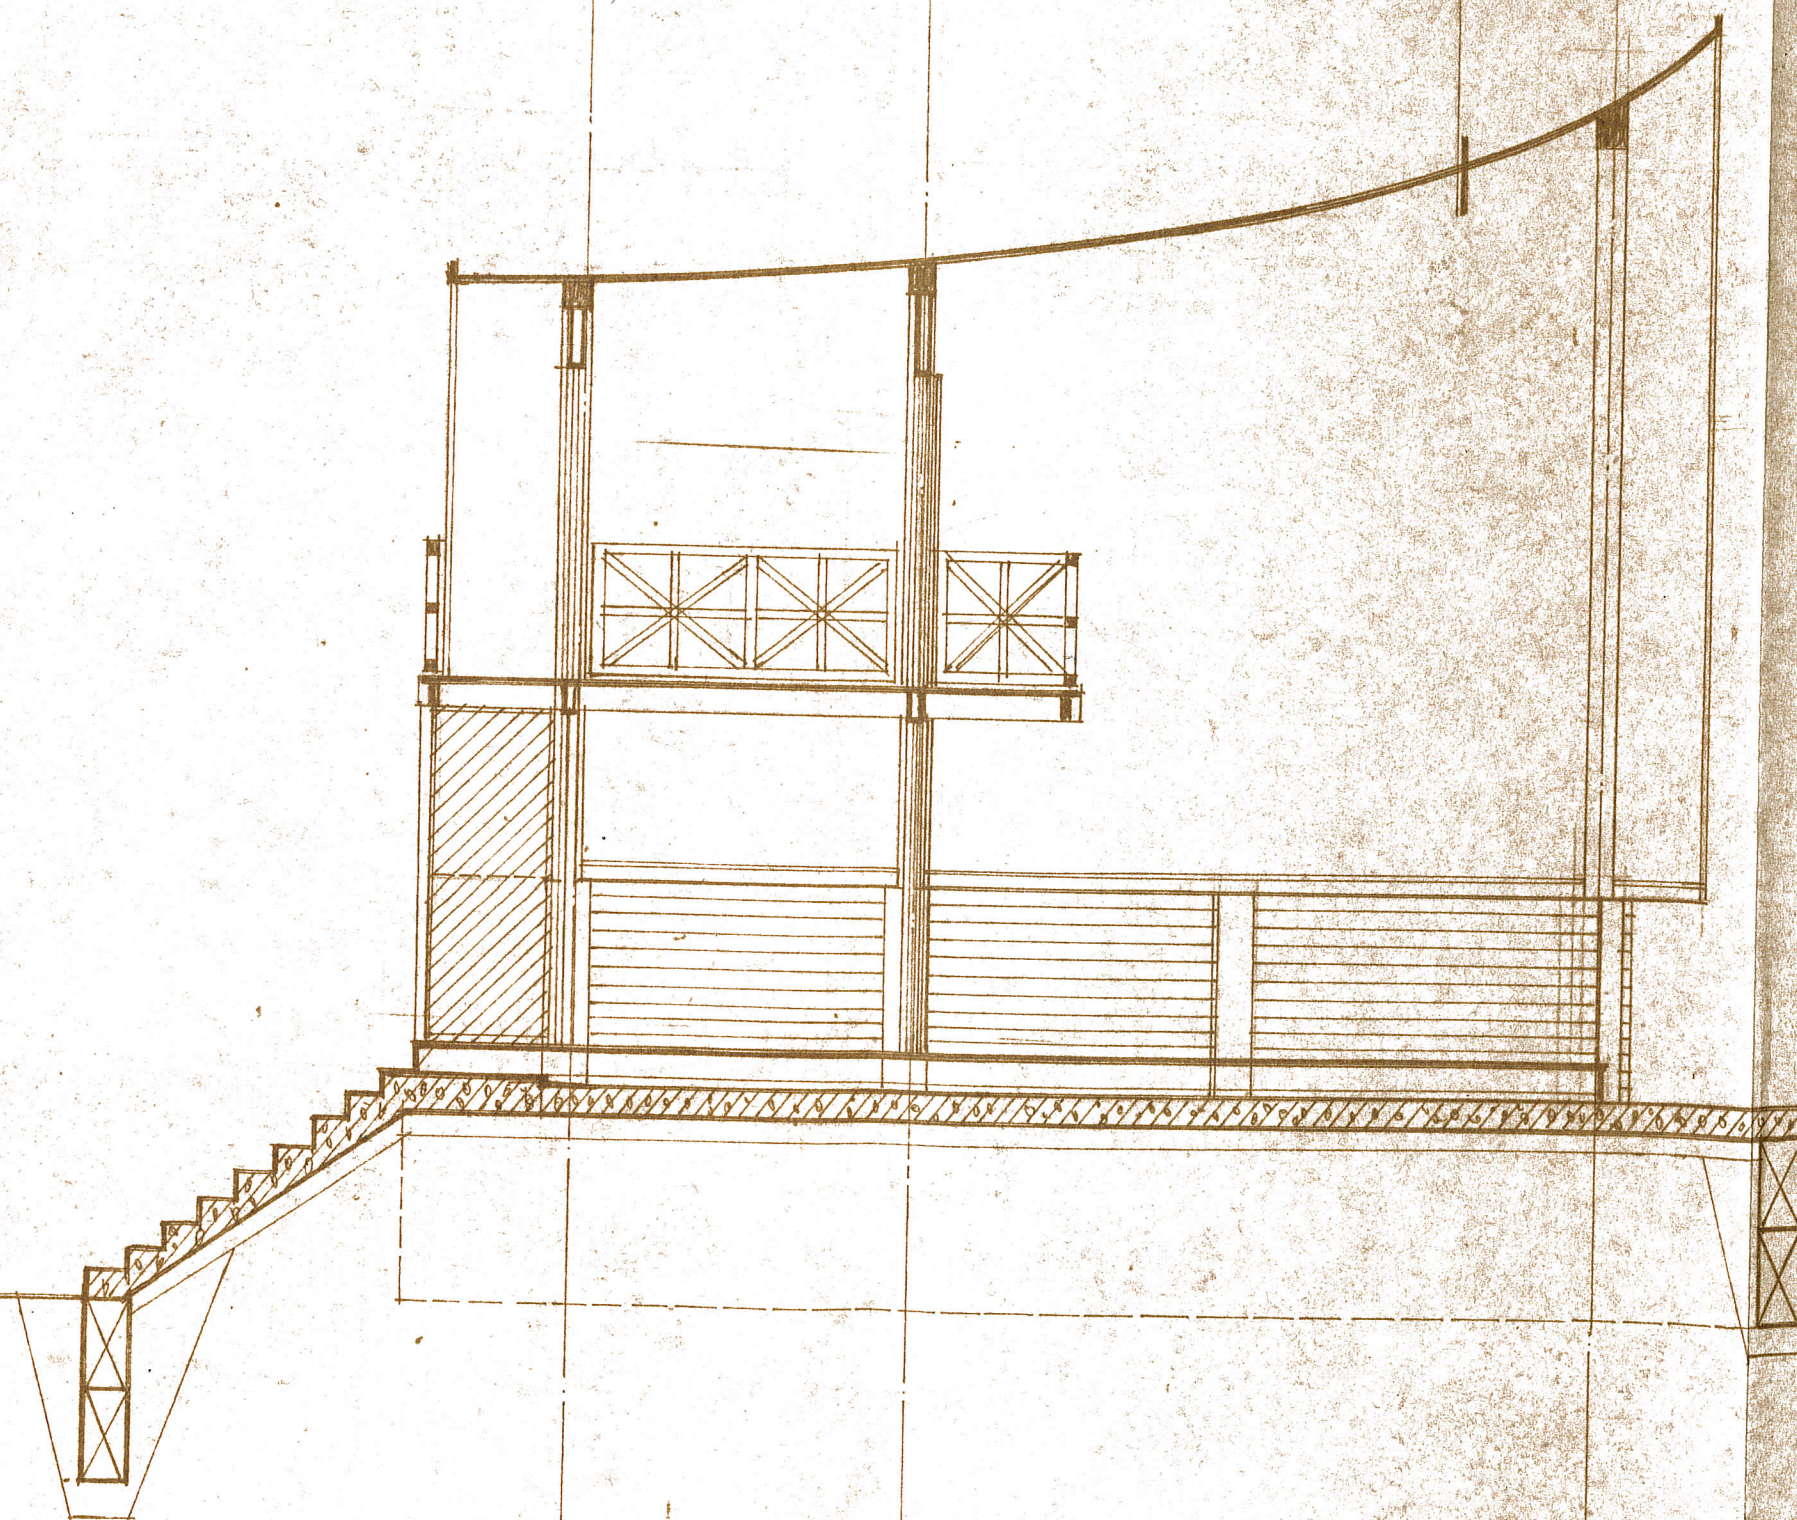
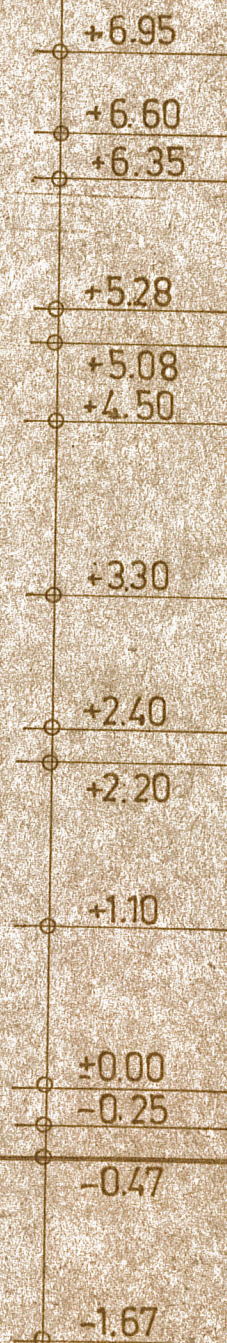


KOLHOOS .LEMBITU' KÖLAKODA

KATUSEPLEKK
1KIHT RUBEROIDI
LAUDKÖÖRIK

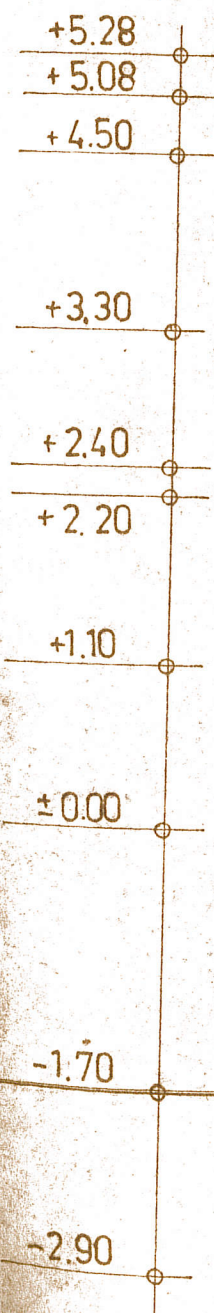

LÖIGE A·A

M1-50