


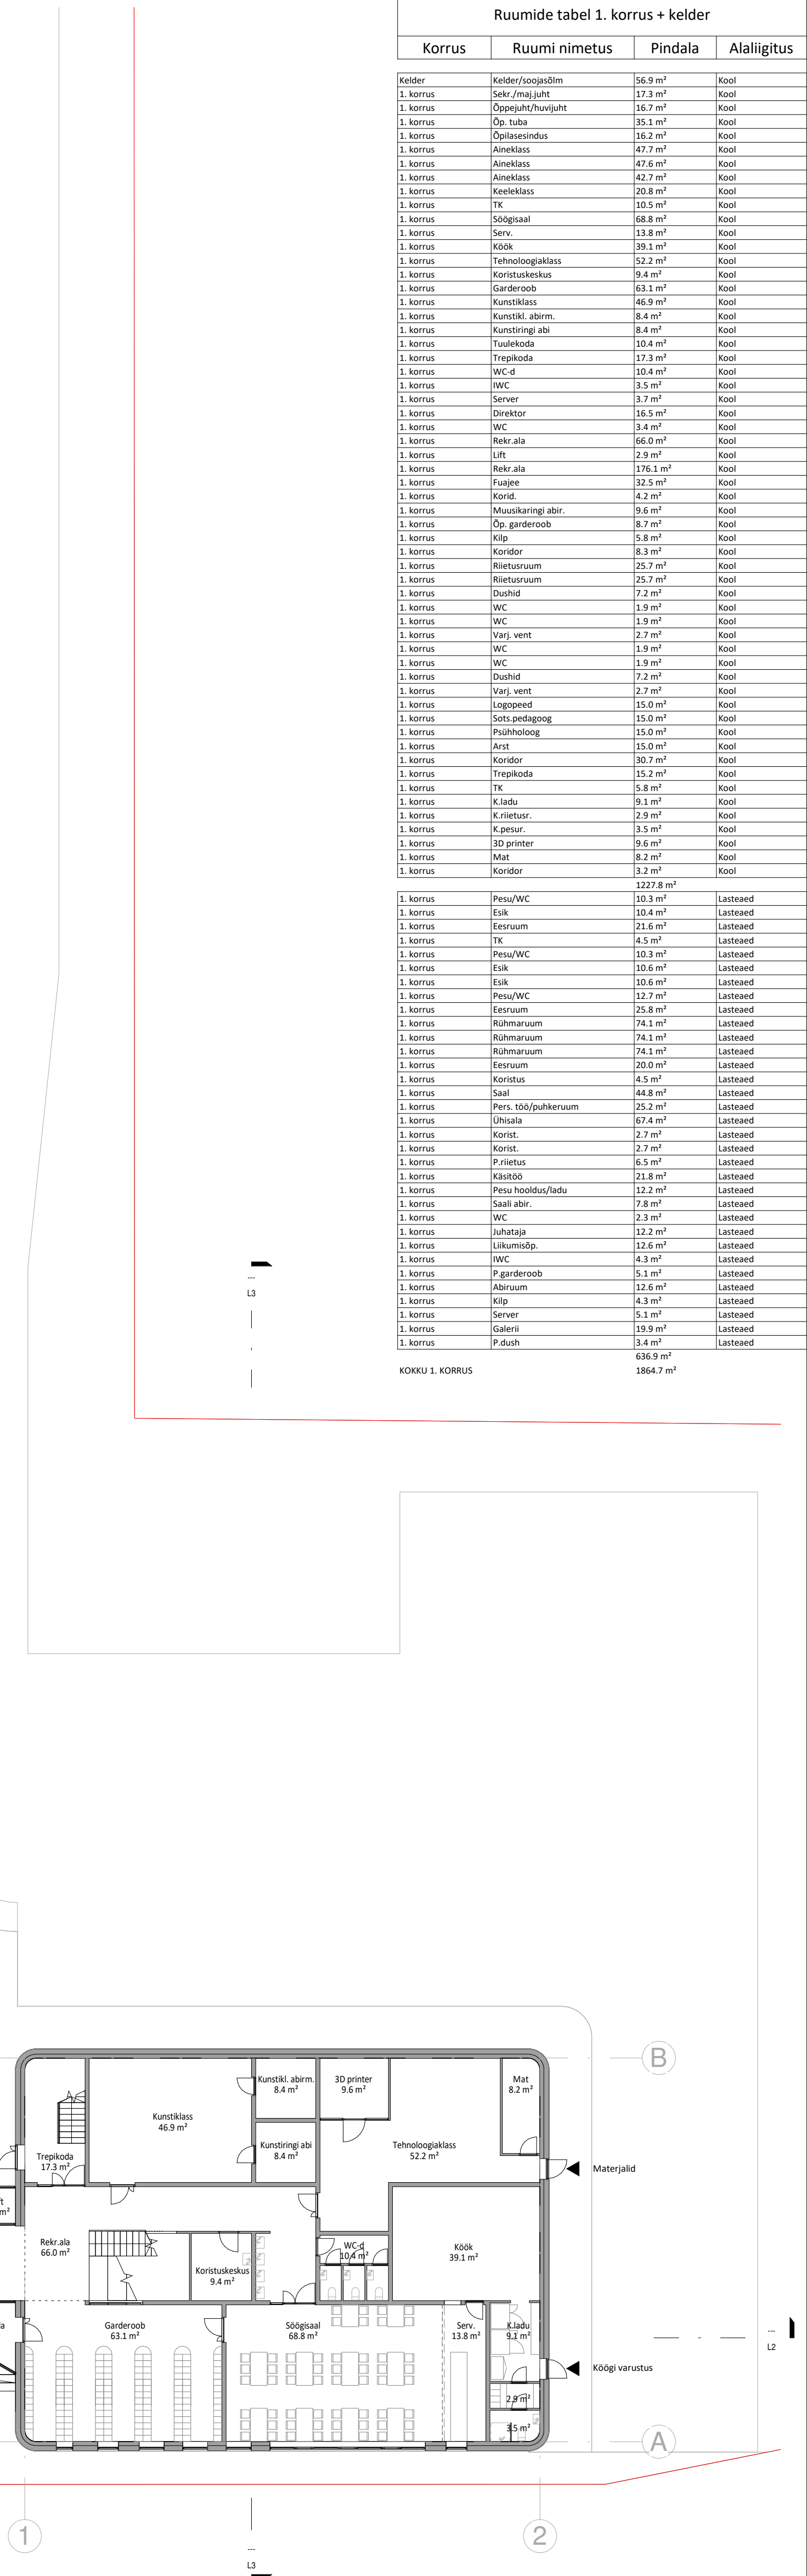

Ruumide tabel 1. korrus + kelder			
Korrus	Ruumi nimetus	Pindala	Alaliigitus
Kelder	Kelder/soojasõlm	56.9 m²	Kool
1.korrus	Sekr./maj.juht	17.3 m²	Kool
1.korrus	Õppejuht/huvijuht	16.7 m²	Kool
1.korrus	Õp. tuba	35.1 m²	Kool
1.korrus	Õpilasesindus	16.2 m²	Kool
1.korrus	Aineklass	47.7 m²	Kool
1.korrus	Aineklass	47.6 m²	Kool
1.korrus	Aineklass	42.7 m²	Kool
1.korrus	Keeleklass	20.8 m²	Kool
1.korrus	TK	10.5 m²	Kool
1.korrus	Sõõgisaal	68.8 m²	Kool
1.korrus	Serv.	13.8 m²	Kool
1.korrus	Köök	39.1 m²	Kool
1.korrus	Tehnoloogiklass	52.2 m²	Kool
1.korrus	Koristuskeskus	9.4 m²	Kool
1.korrus	Gärderoob	63.1 m²	Kool
1.korrus	Kunstiklass	46.9 m²	Kool
1.korrus	Kunstikt. abim.	8.4 m²	Kool
1.korrus	Kunstiringi abi	8.4 m²	Kool
1.korrus	Tuulekoda	10.4 m²	Kool
1.korrus	Trepikoda	17.3 m²	Kool
1.korrus	WC-d	10.4 m²	Kool
1.korrus	IWC	3.5 m²	Kool
1.korrus	Server	3.7 m²	Kool
1.korrus	Direktor	16.5 m²	Kool
1.korrus	WC	3.4 m²	Kool
1.korrus	Rekr.ala	66.0 m³	Kool
1.korrus	Lift	2.9 m²	Kool
1.korrus	Rekr.ala	176.1 m²	Kool
1.korrus	Fuajee	32.5 m²	Kool
1.korrus	Korid.	4.2 m²	Kool
1.korrus	Muusikaringi abir.	9.6 m²	Kool
1.korrus	Õp. gardeeroob	8.7 m²	Kool
1.korrus	Kilp	5.8 m²	Kool
1.korrus	Koridor	8.3 m²	Kool
1.korrus	Riietusruum	25.7 m²	Kool
1.korrus	Riietusruum	25.7 m²	Kool
1.korrus	Dushid	7.2 m²	Kool
1.korrus	WC	1.9 m²	Kool
1.korrus	WC	1.9 m²	Kool
1.korrus	Varj. vent	2.7 m²	Kool
1.korrus	WC	1.9 m²	Kool
1.korrus	WC	1.9 m²	Kool
1.korrus	Dushid	7.2 m²	Kool
1.korrus	Varj. vent	2.7 m²	Kool
1.korrus	Logopeed	15.0 m²	Kool
1.korrus	Sots.pedagoog	15.0 m²	Kool
1.korrus	Psühholoog	15.0 m²	Kool
1.korrus	Arst	15.0 m²	Kool
1.korrus	Koridor	30.7 m²	Kool
1.korrus	Trepikoda	15.2 m²	Kool
1.korrus	TK	5.8 m²	Kool
1.korrus	K.ladu	9.1 m²	Kool
1.korrus	K.riietusr.	2.9 m²	Kool
1.korrus	K.pesur.	3.5 m²	Kool
1.korrus	3D printer	9.6 m²	Kool
1.korrus	Mat	8.2 m²	Kool
1.korrus	Koridor	3.2 m²	Kool
		1227.8 m²	
1.korrus	Pesu/WC	10.3 m²	Lasteaed
1.korrus	Esik	10.4 m²	Lasteaed
1.korrus	Eesruum	21.6 m²	Lasteaed
1.korrus	TK	4.5 m²	Lasteaed
1.korrus	Pesu/WC	10.3 m²	Lasteaed
1.korrus	Esik	10.6 m²	Lasteaed
1.korrus	Esik	10.6 m²	Lasteaed
1.korrus	Pesu/WC	12.7 m²	Lasteaed
1.korrus	Eesruum	25.8 m²	Lasteaed
1.korrus	Rühmaruum	74.1 m²	Lasteaed
1.korrus	Rühmaruum	74.1 m²	Lasteaed
1.korrus	Rühmaruum	74.1 m²	Lasteaed
1.korrus	Eesruum	20.0 m²	Lasteaed
1.korrus	Koristus	4.5 m²	Lasteaed
1.korrus	Saal	44.8 m²	Lasteaed
1.korrus	Pers. töö/pukheruum	25.2 m²	Lasteaed
1.korrus	Ühisala	67.4 m²	Lasteaed
1.korrus	Korist.	2.7 m²	Lasteaed
1.korrus	Korist.	2.7 m²	Lasteaed
1.korrus	P.riietus	6.5 m²	Lasteaed
1.korrus	Käsitöö	21.8 m²	Lasteaed
1.korrus	Pesu hooldus/ladu	12.2 m²	Lasteaed
1.korrus	Saali abir.	7.8 m²	Lasteaed
1.korrus	WC	2.3 m²	Lasteaed
1.korrus	Juhataja	12.2 m²	Lasteaed
1.korrus	Liikumisõp.	12.6 m²	Lasteaed
1.korrus	IWC	4.3 m²	Lasteaed
1.korrus	P.gardeeroob	5.1 m²	Lasteaed
1.korrus	Abiruum	12.6 m²	Lasteaed
1.korrus	Kilp	4.3 m²	Lasteaed
1.korrus	Server	5.1 m²	Lasteaed
1.korrus	Galerii	19.9 m²	Lasteaed
1.korrus	P.dush	3.4 m²	Lasteaed

1. Olemasoleva hoone jooniste aluseks on 2025a. teostatud geoaal + arhiivijoonised. Põhiprojekti staadiumis teostada vajadusel täiendavad mõõdistused.
2. Olemasolevad säilivad seinad on plaanidel kujutatud tumesinisega, uued seinad musta/halliga.
3. Lammutatavate hoonesede kohta koostada eraldi lammutusprojekt.

01	Eskiisprojekt töös	Armin Valter		09.05.2025
Nr.	Muudatus	Muutja	Kontrollis	Kuupäev

	2503		proj. osa	arhitektuur	AVAS OÜ 111283358
	objekt	Mustvee hariduskeskus, Tartu tn. 11, Mustvee	joonis	1. korruse plaan	
	tellija	Mustvee Vallavalitsus	staadium	eskiisprojekt	
	arhitekt	Armin Valter armin@avab.ee	mõõtkava	1 : 200	
	teostas	AV	versioon	01	
kuupäev	09.05.2025	joonise.kp.	joonise nr.	AR-5-02	