


OLEMASOLEV OL  
M 1:1000

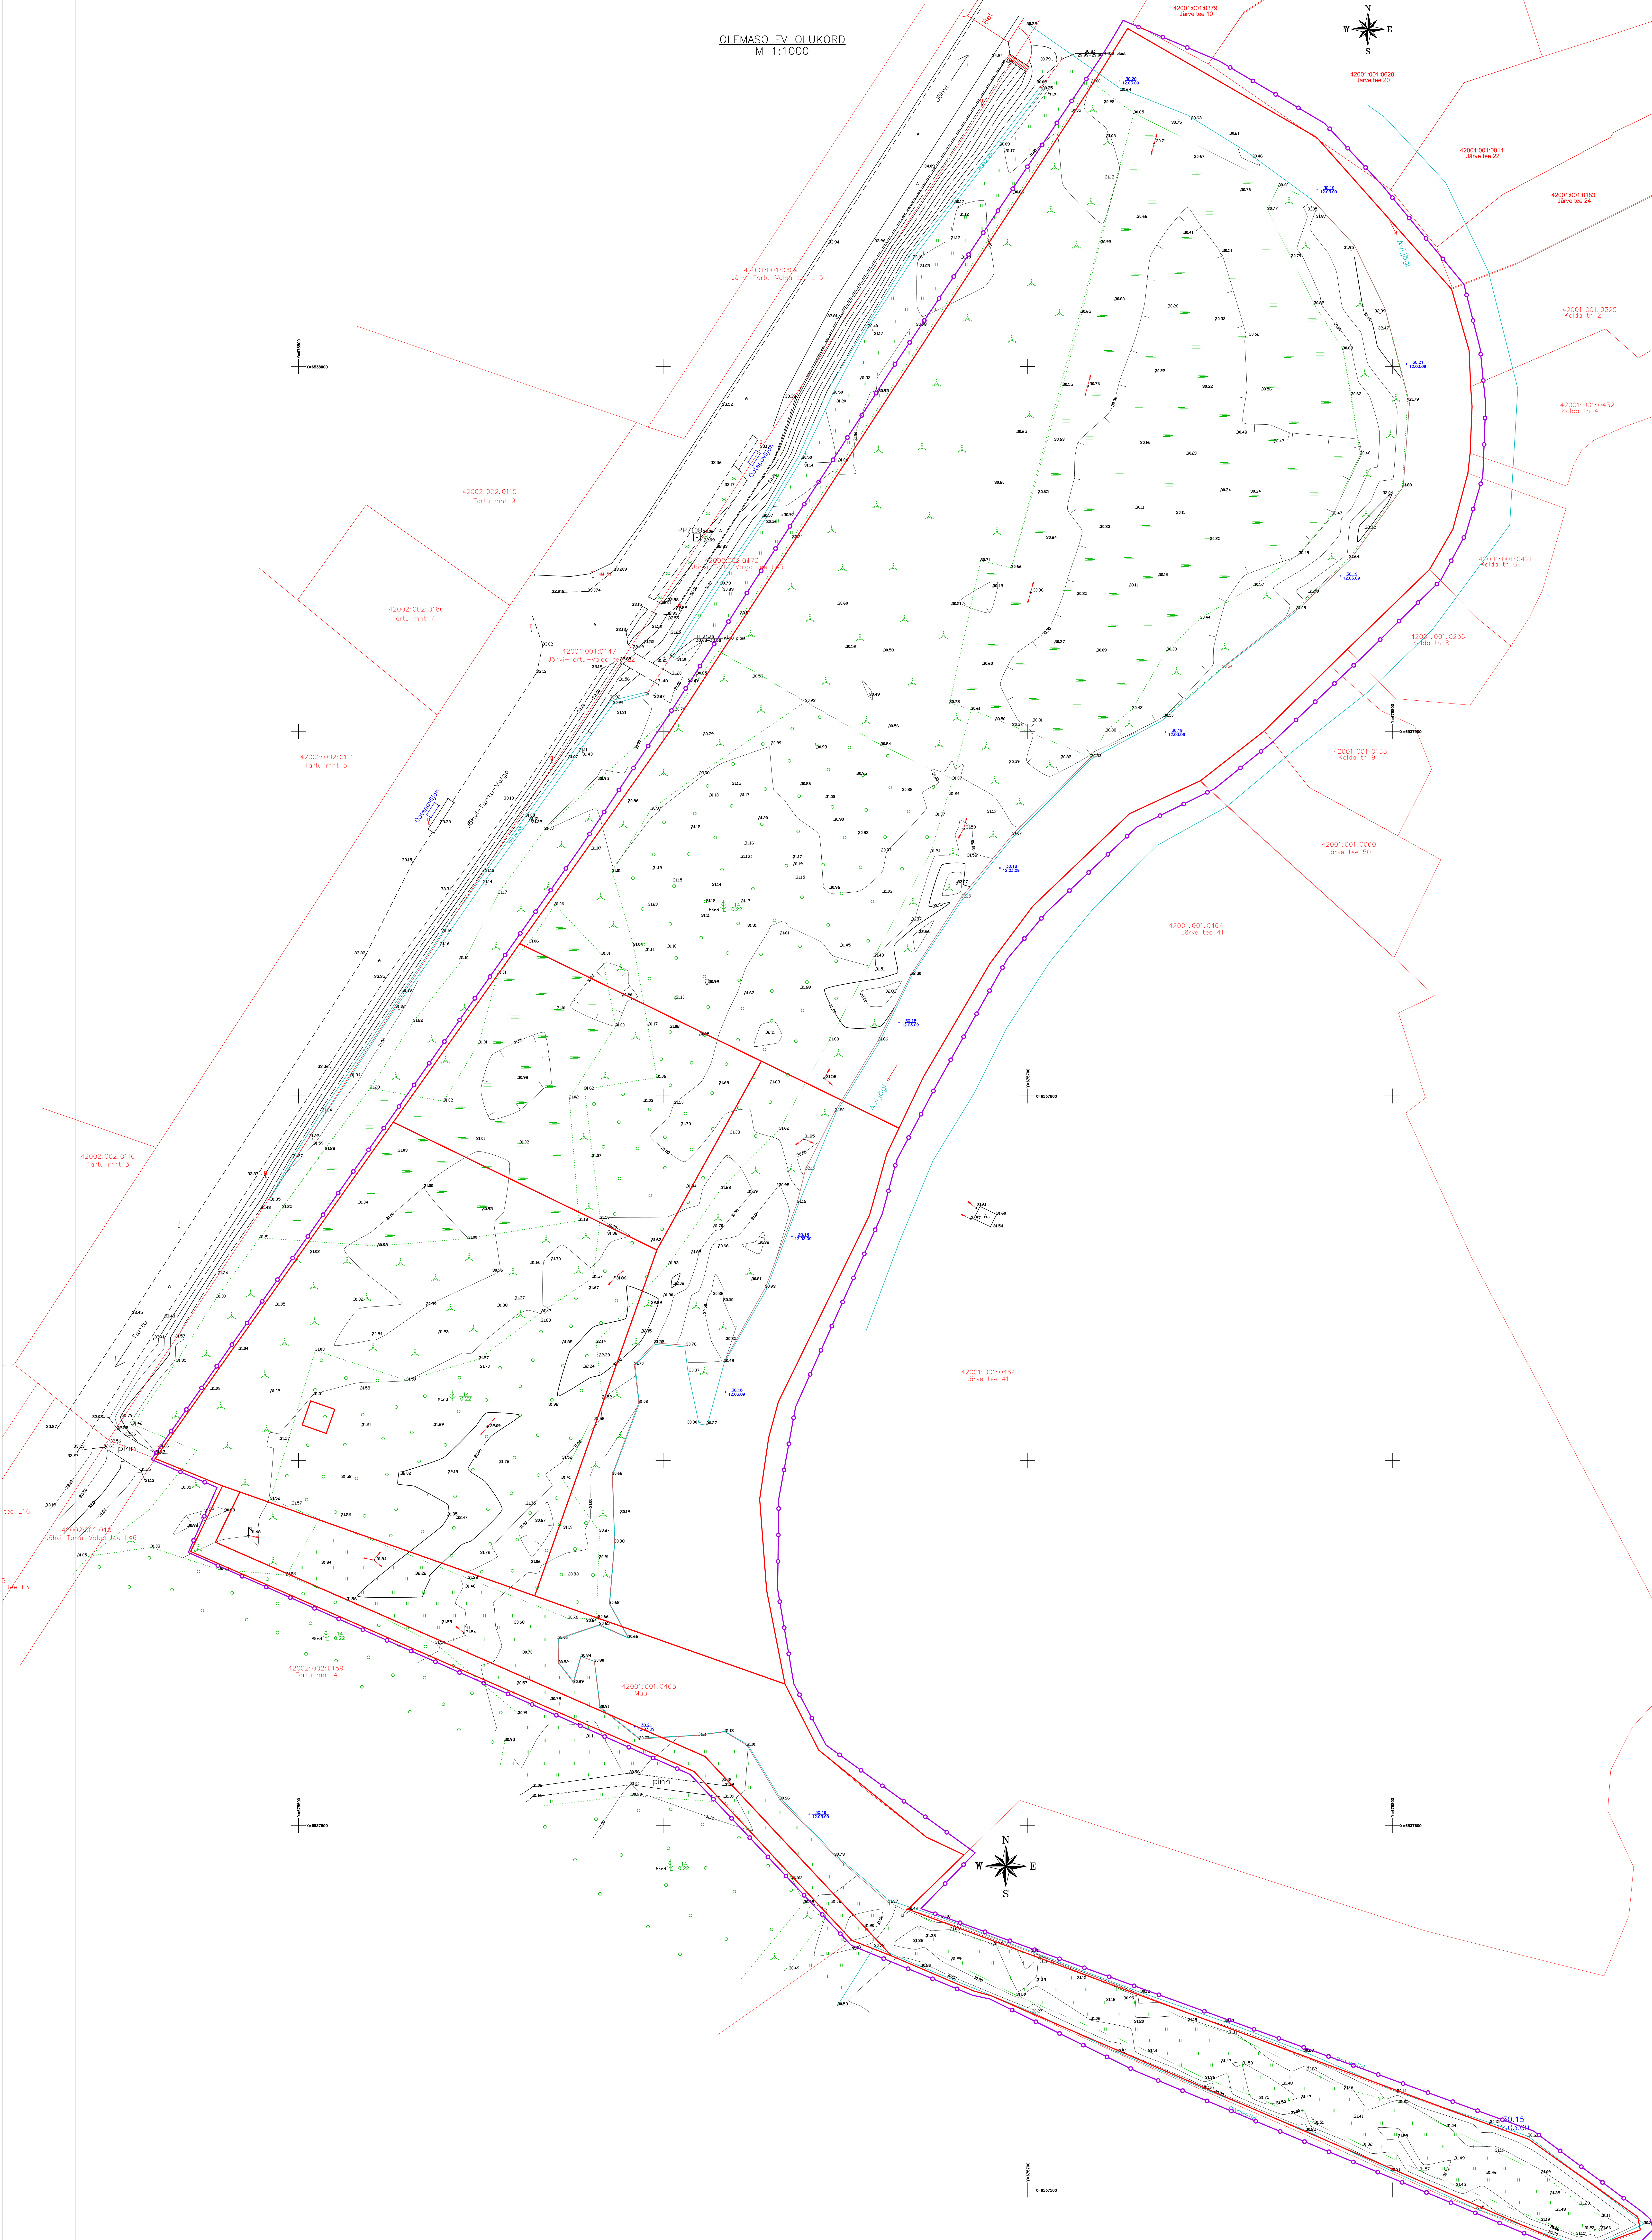

## TINGMÄRGI

- 
- Planeeringuala piir
- Olemasoleva katastriüksuse piir
- Planeeritud krundipiir

## MÄRKLISEF

1. Joonise loetavuse huvides on planeeringuala piir nihutatud naaberriikide territooriumile.
2. Koordinaadid L-Est süsteemis. Kõrgused 1977. a. balti süsteemis. Mõõdistamise aeg: märts 2009. a. Katastripiiride väljavõte Maa-ametist 08.03.2009. Mõõdistanud: OÜ Uuand Geodeesia.

Muudatus	Muudatuse kirjeldus					Teostas	Kuupäev
Töö nr	Stadium	Projekti osa-jaonise nr	Muudatus	Mõõtkaava	Joonise nimetus		
120811/DP	DP	AS-002		1:1000	Olemasolev olukord		
Tellijä							
Lohusuu Vallavalitsus							
Töö nimetus					Fail		
Lohusuu aleviku puhkeala detailplaneering					AS-002_olemasolev olukord.dwg		
Juhataja	A.Raud	Juhataja	17.08.2012		OÜ ZOROASTER		
Arhitekt	V.Orlov				Edise, Ida-Virumaa 41543 Tel 336 6191 Faks 336 6190		
Insenor	T.Hünne				e-post info@zoroaster.ee EP-11001436.0001		

