


KIVASTIKU MAAÜKSUSE OSALINE DETAILPLANEERING

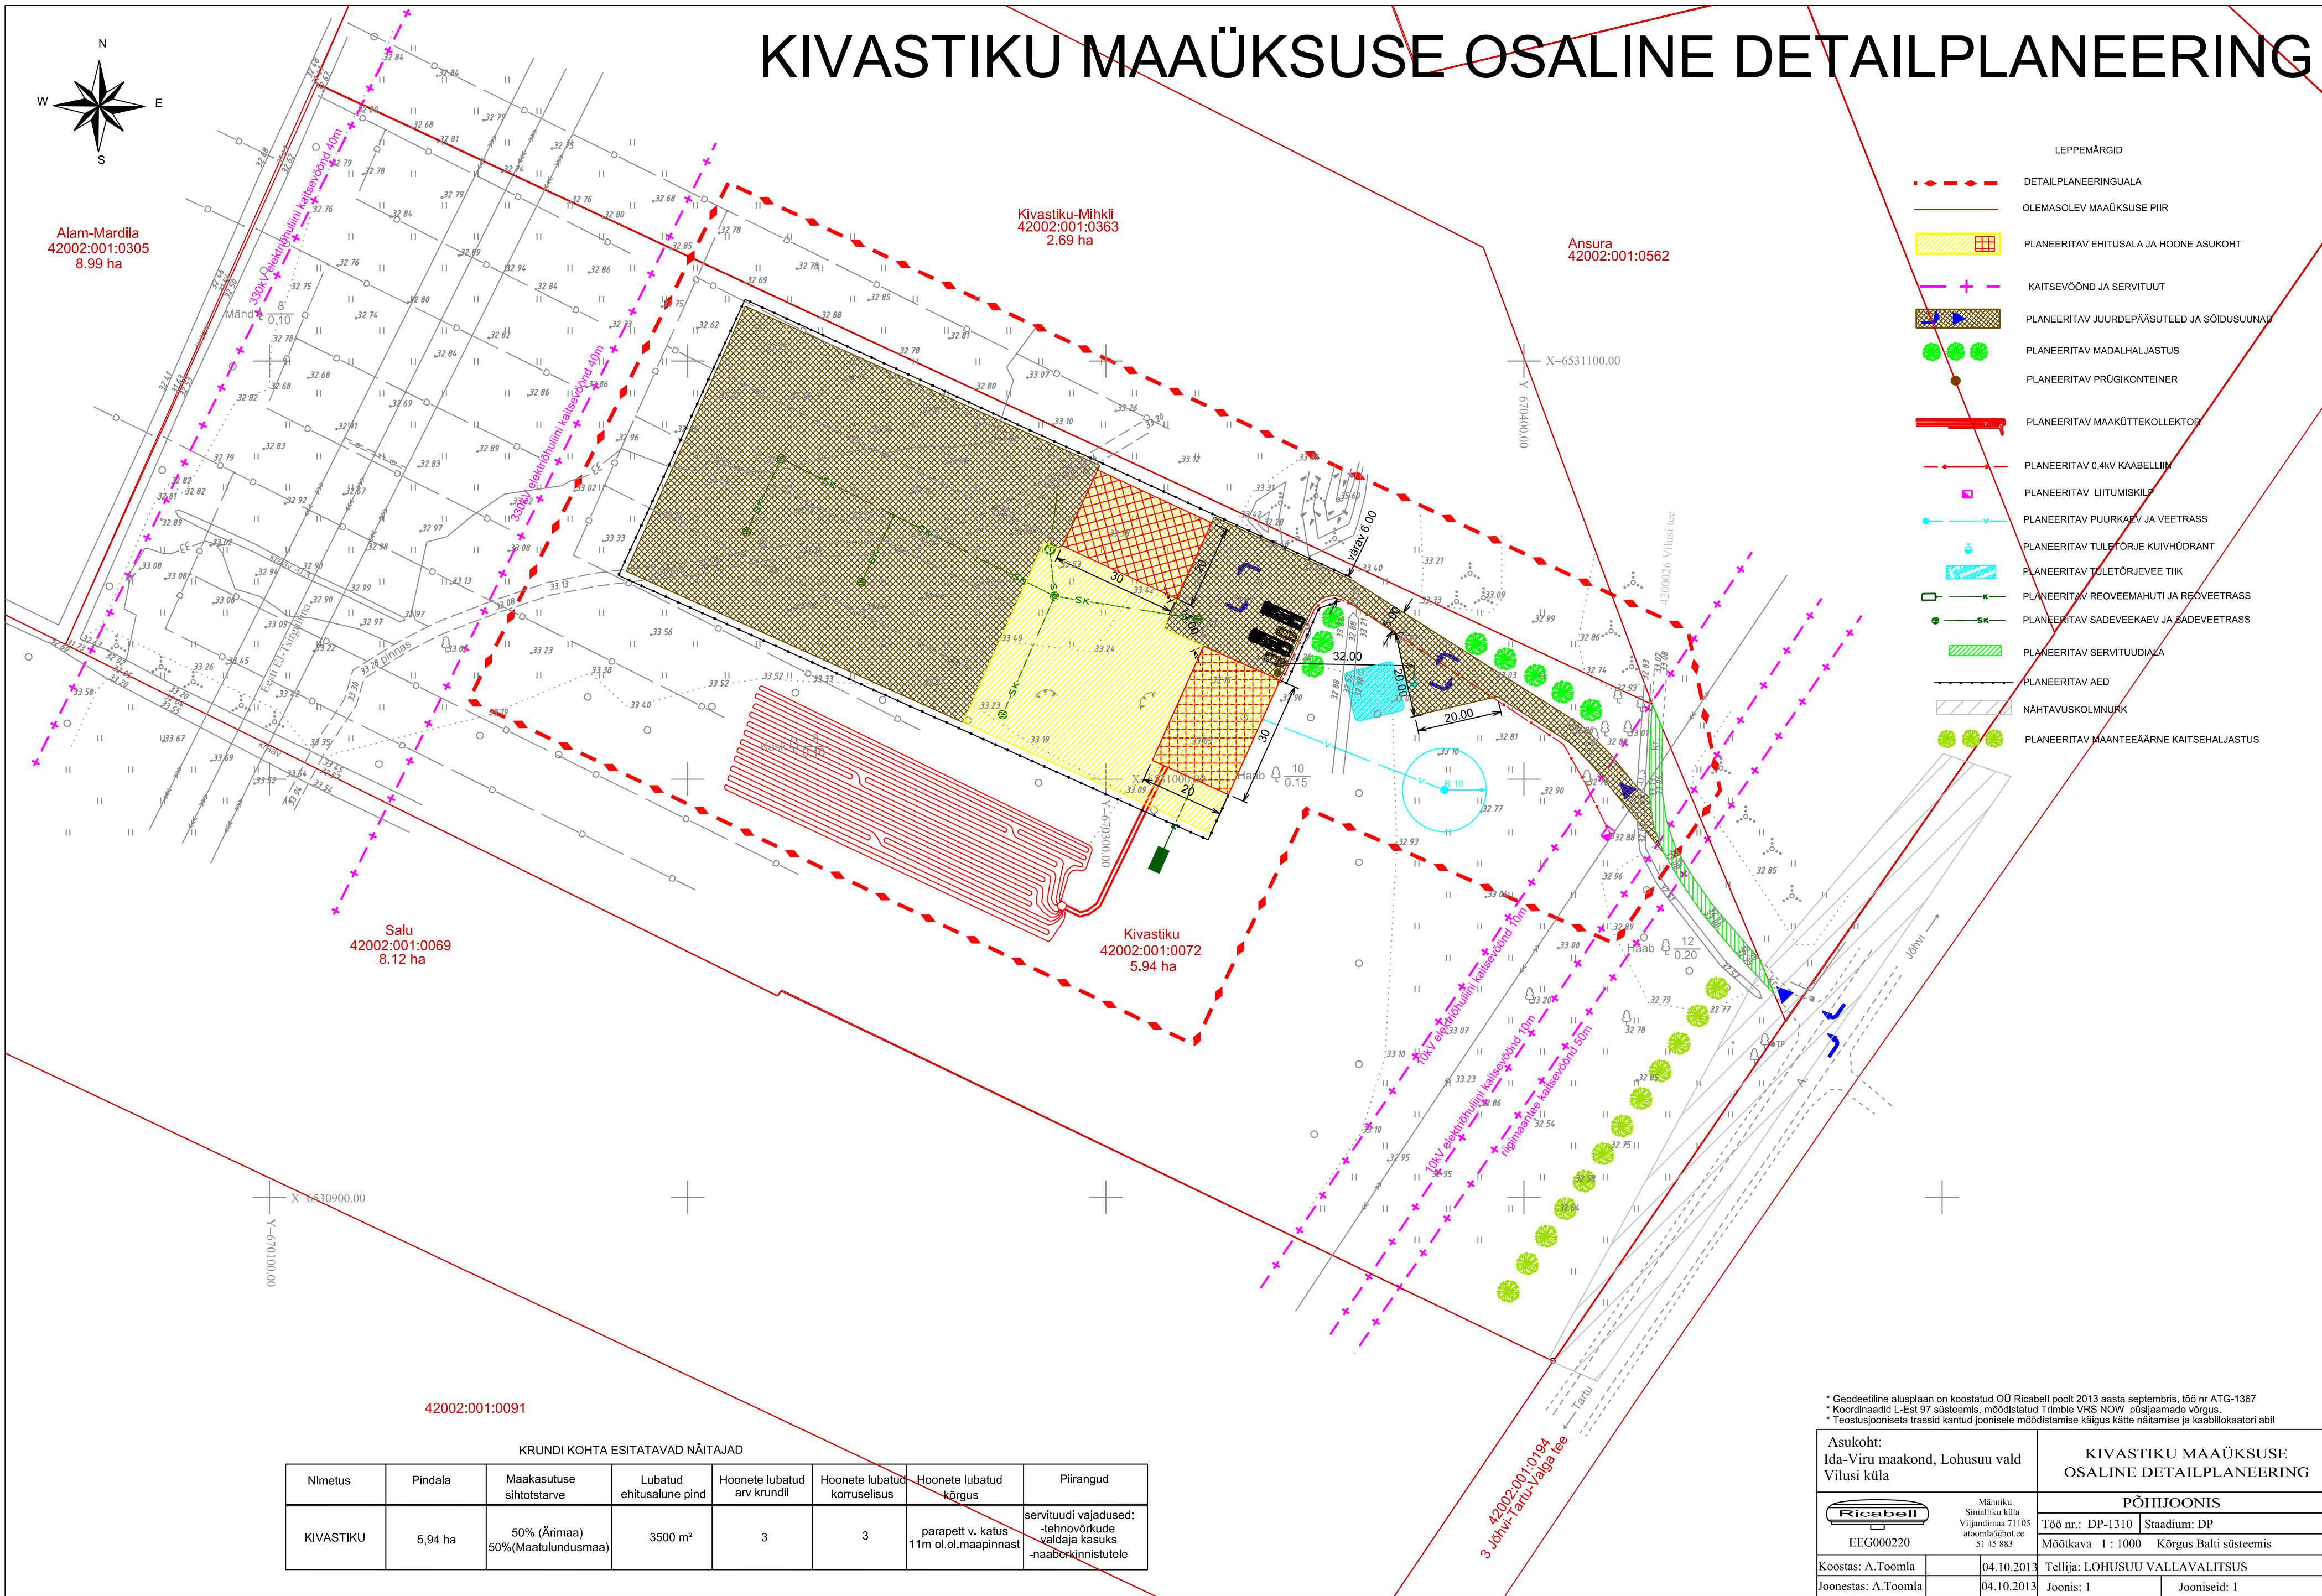


- LEPPEMÄRGID
- DETAILPLANEERINGUALA
 - OLEMASOLEV MAAÜKSUSE PIIR
 - PLANEERITAV EHITUSALA JA HOONE ASUKOHT
 - KAITSEVÕÕND JA SERVITUUT
 - PLANEERITAV JUURDEPÄÄSUTEED JA SÕIDUSUUNAD
 - PLANEERITAV MADALHALJASTUS
 - PLANEERITAV PRÜGIKONTEINER
 - PLANEERITAV MAAKÜTTEKOLLEKTOR
 - PLANEERITAV 0,4KV KAABELLIIN
 - PLANEERITAV LIITUMISKILP
 - PLANEERITAV PUURKAEV JA VEETRASS
 - PLANEERITAV TULETORJE KUIVHÜDRANT
 - PLANEERITAV TULETORJEVEE TIIG
 - PLANEERITAV REOVEEMAHUTI JA REOVEETRASS
 - PLANEERITAV SADEVEEKAEV JA SADEVEETRASS
 - PLANEERITAV SERVITUUDIALA
 - PLANEERITAV AED
 - NÄHTAVUSKOLMNURK
 - PLANEERITAV MAANTEEÄÄRNE KAITSEHALJASTUS

42002:001:0091

KRUNDI KOHTA ESITATAVAD NÄITAJAD

Nimetus	Pindala	Maakasutuse sihtotstarve	Lubatud ehitusalune pind	Hoonete lubatud arv krundil	Hoonete lubatud korruselisus	Hoonete lubatud kõrgus	Piirangud
KIVASTIKU	5,94 ha	50% (Ärimaa) 50%(Maatulundusmaa)	3500 m²	3	3	parapett v. katus 11m ol.ol.maapinnast	servituudi vajadused: -tehnovõrkude valdaja kasuks -naaberkinnistutele

* Geodeetiline alusplaan on koostatud OÜ Ricabelli poolt 2013 aasta septembris, 155 nr ATG-1367
* Koordinaadid L-Est 97 süsteemis, moodistatud Trimble VRS NOW püsijaamade võrgus.
* Teostusjooniseta trassid kantud joonisele moodistamise käigus kätte näitamise ja kaablikaatori abil

Asukoht: Ida-Viru maakond, Lohusuu vald Vilusi küla		KIVASTIKU MAAÜKSUSE OSALINE DETAILPLANEERING	
 EEG000220		PÕHIJOONIS	
Männiku Sinialliku küla Viljandimaa 71105 atoomla@hot.ee 51 45 883		Töö nr.: DP-1310	Stadium: DP
Koostas: A.Toomla		04.10.2013	Tellij: LOHUSUU VALLAVALITSUS
Joonestas: A.Toomla		04.10.2013	Jooniseid: 1